
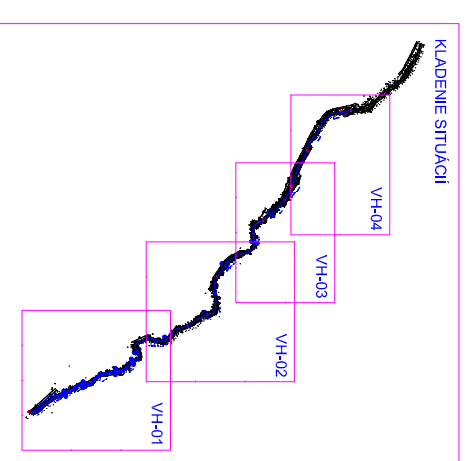
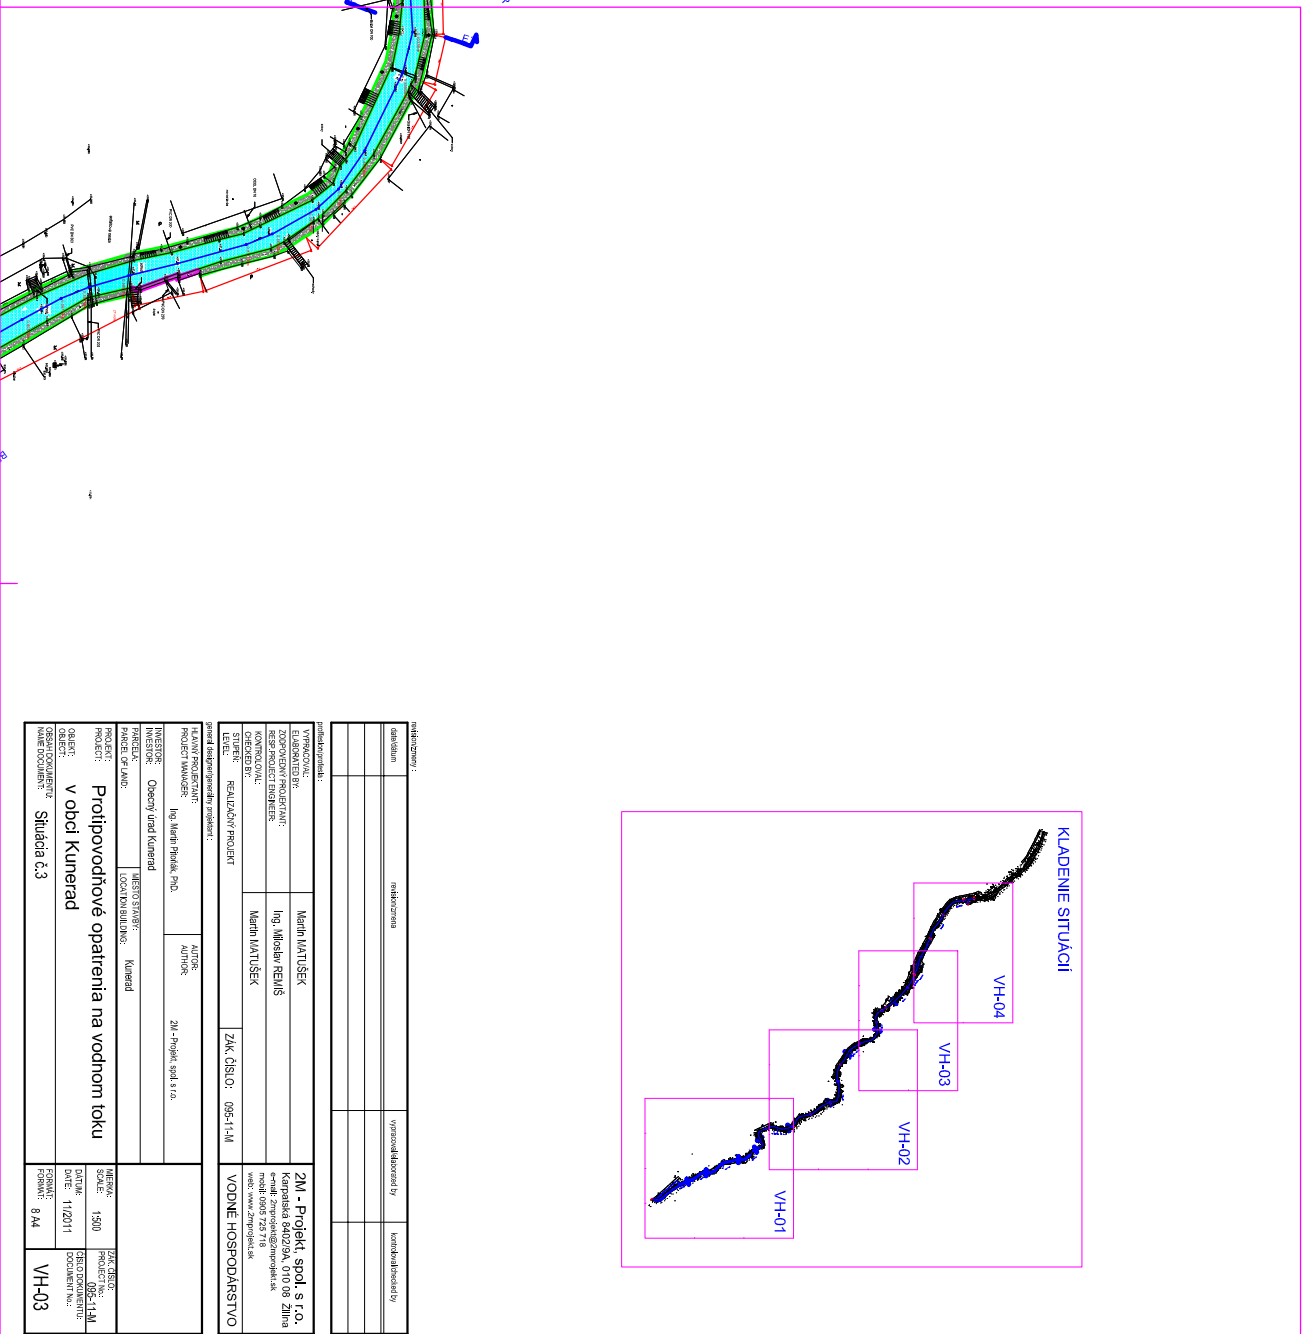
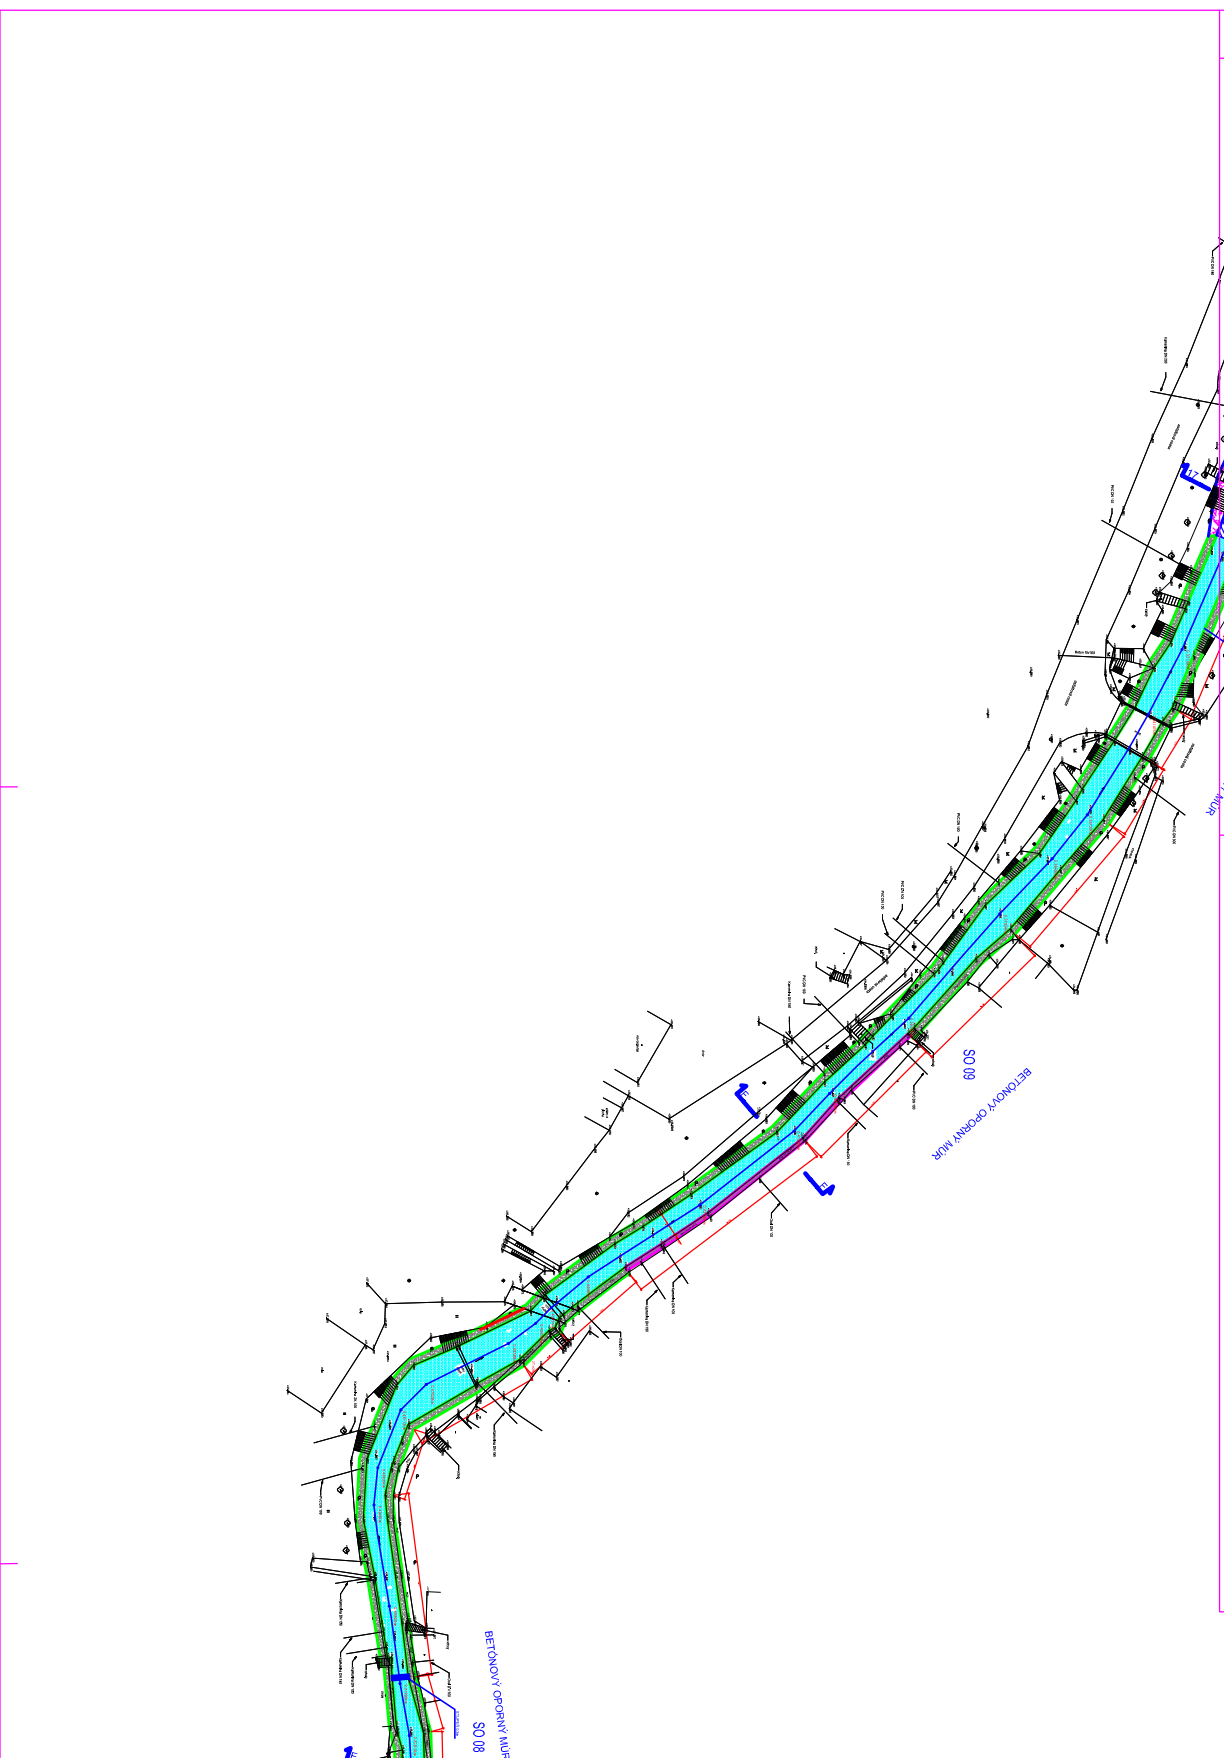


### Príloha č. 3: Protipovodňové opatrenia na vodnom toku v obci Kunerad, situácia č. 3

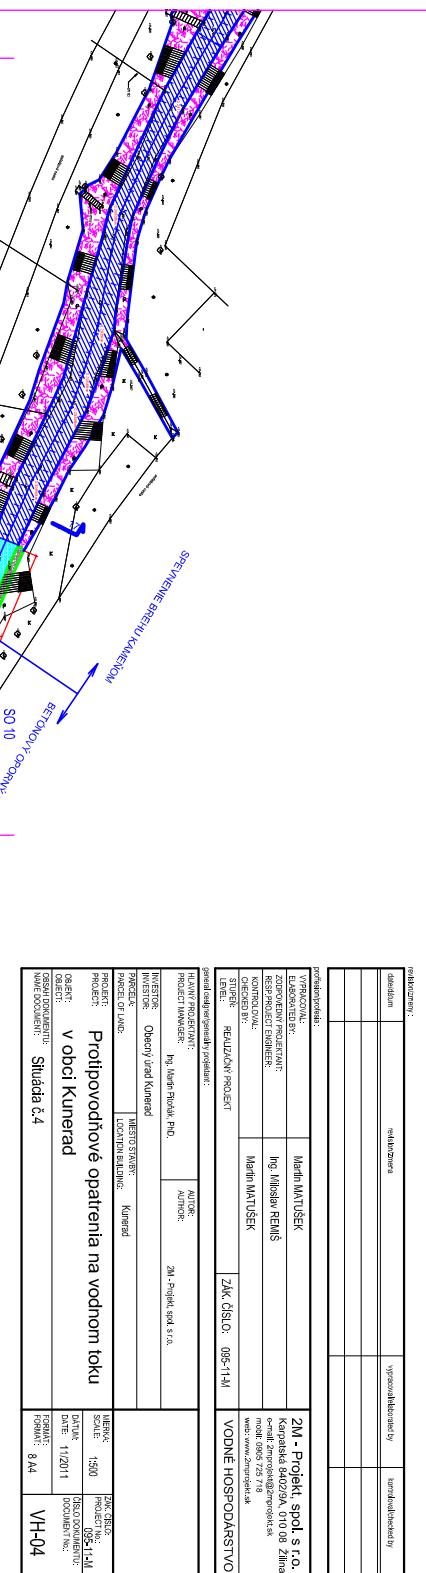

- LEGENDA:**
- ŽELEZOBETONOVÝ OPORNÝ MŬR
  - OPORNÝ MŬR TVORENÝ GABIONMI
  - HLADINÁ VODNÉHO TOKU
  - VÝCOP PRE NOVÉ ZAKLADY + KAMENNÉ DNO Z LOMOVÉHO KAMENIA
  - KAMENNÉ DNO Z LOMOVÉHO KAMENIA
  - KAMENNÉ DNO Z LOMOVÉHO KAMENIA
  - KAMENNÉ DNO Z LOMOVÉHO KAMENIA, KAMENŤ UKLADANÝ DO BETÓNOVÉHO LÔŽKA
  - OBKLAD Z LOMOVÉHO KAMENIA DO BETÓNOVÉHO LÔŽKA