
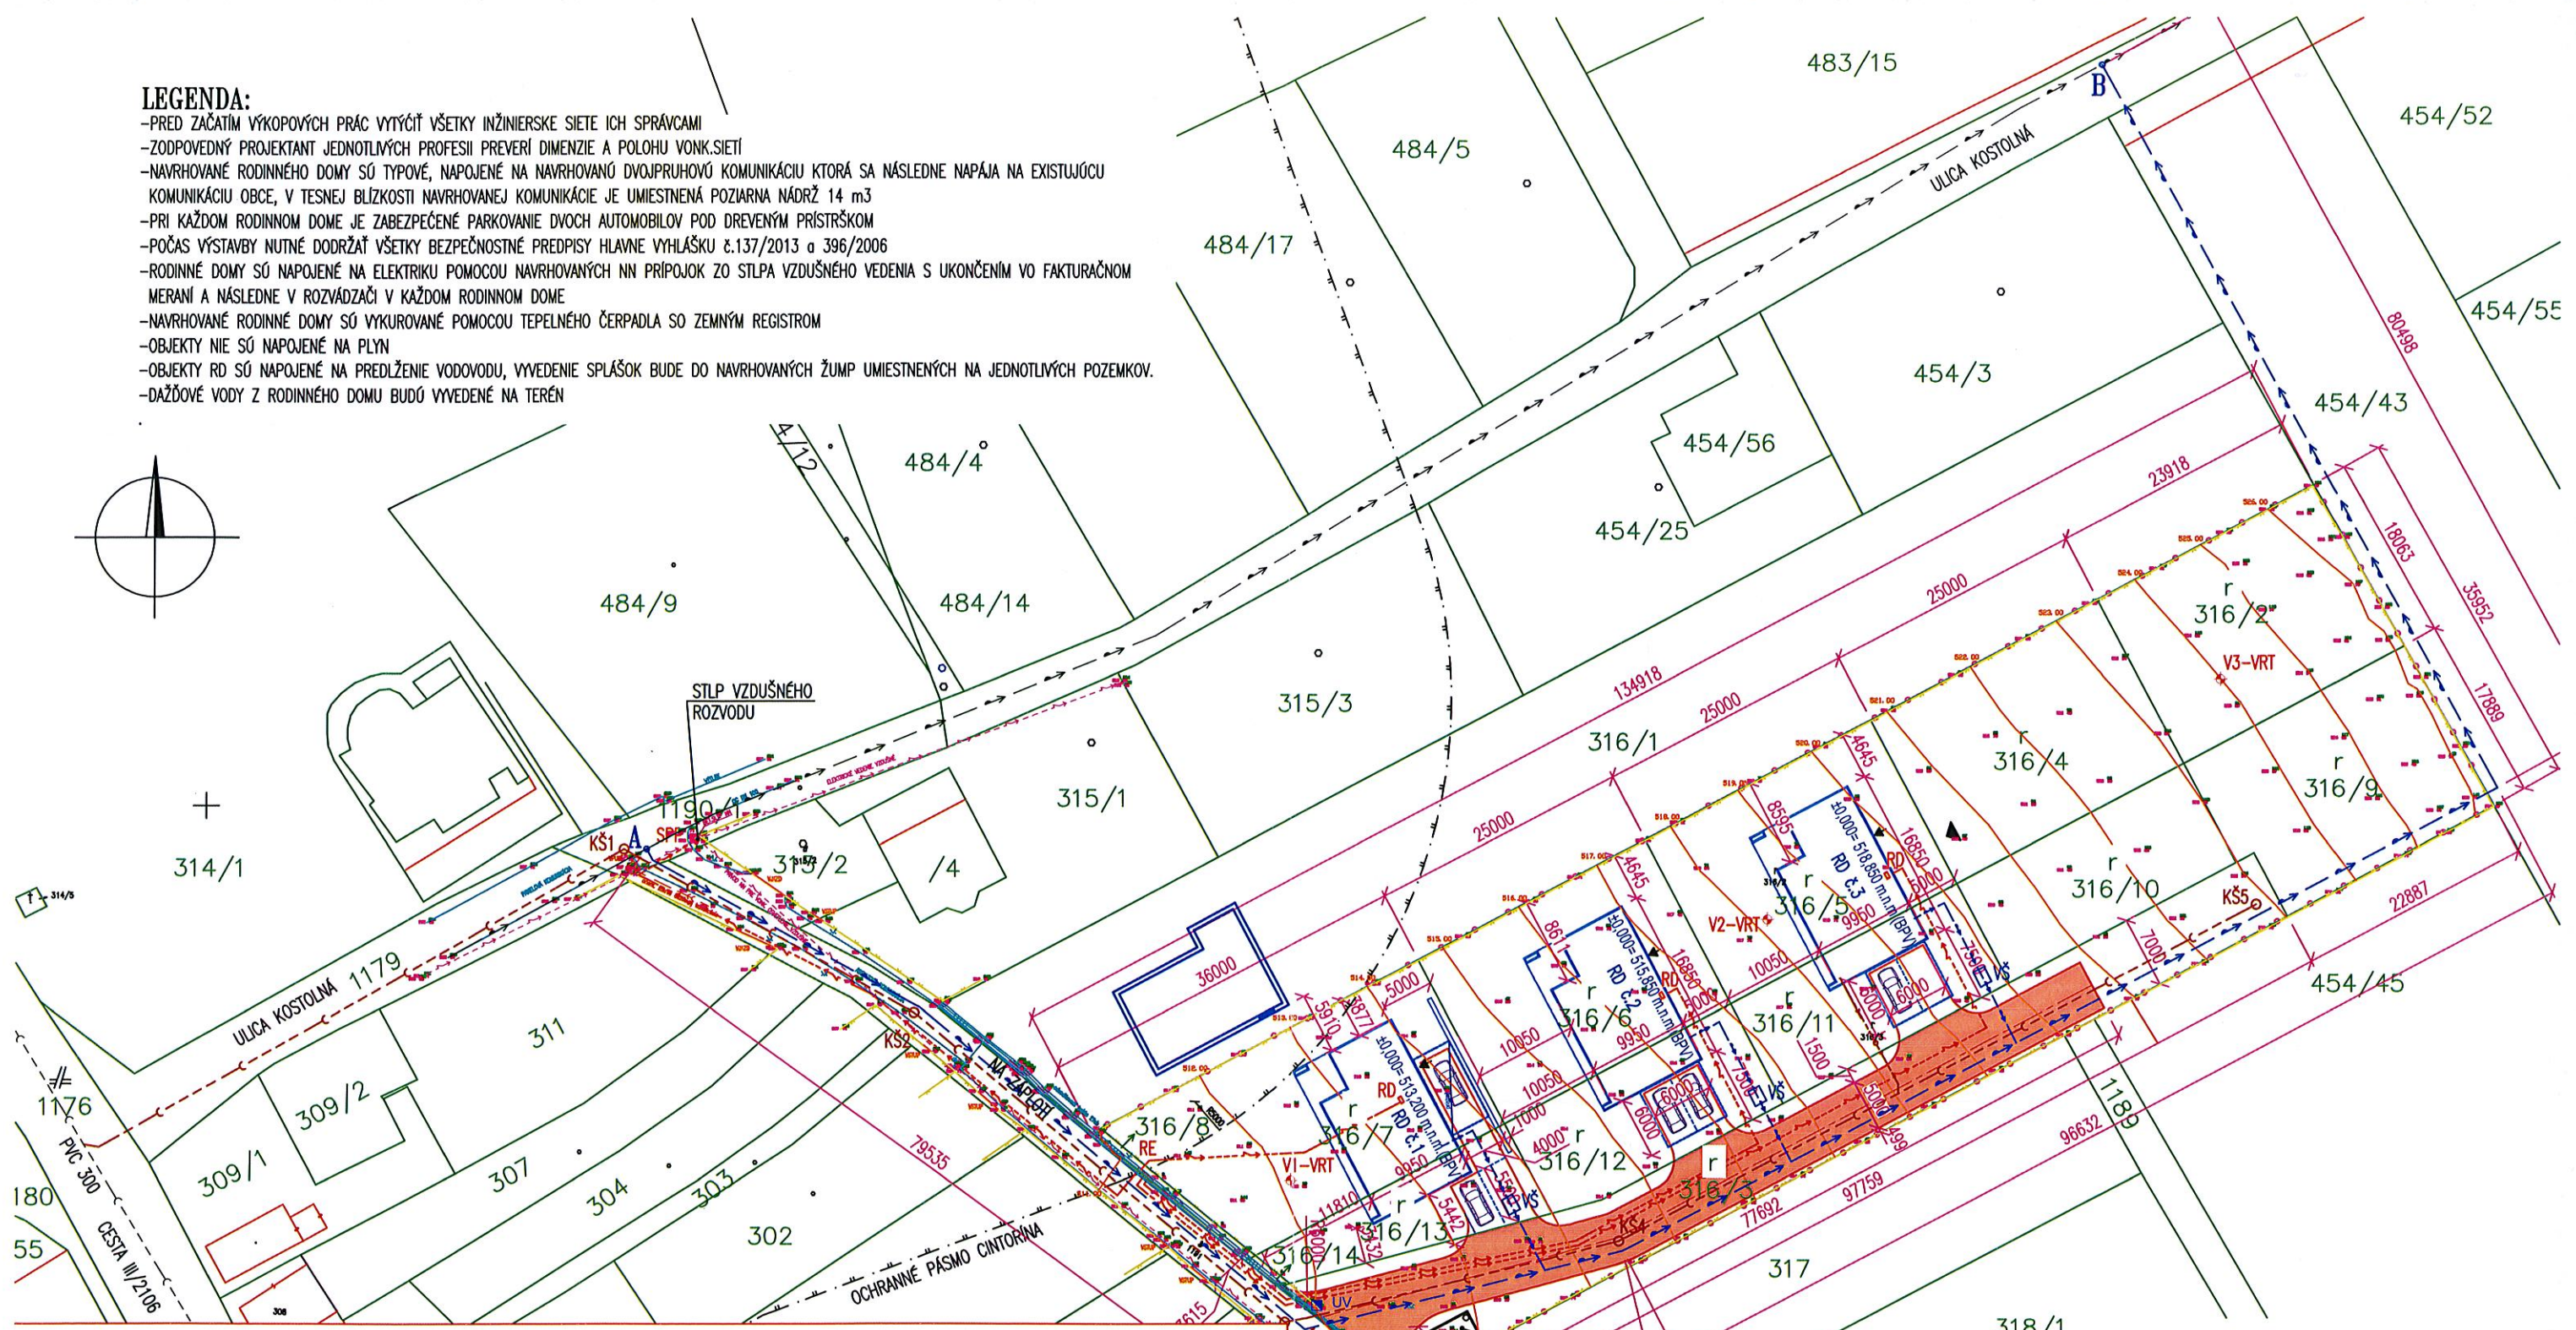


LEGENDA:

- PRED ZAČATÍM VÝKOPOVÝCH PRÁČ VYTÝČÍ VŠETKY INŽINIERSKE SIETE ICH SPRÁVCAMI
- ZODPOVEDNÝ PROJEKTANT JEDNOTLIVÝCH PROFESIÍ PREVERÍ DIMENZIE A POLOHU VONK.SIETÍ
- NAVRHOVANÉ RODINNÉ DOPY SÚ TYPOVÉ, NAPOJENÉ NA NAVRHOVANÚ DVOJPRUHOVÚ KOMUNIKÁCIU KTORÁ SA NÁSLEDNE NAPAJA NA EXISTUJÚCU KOMUNIKÁCIU OBCE, V TESNEJ BLÍZKOSTI NAVRHOVANEJ KOMUNIKÁCIE JE UMIESTNENÁ POZIARNA NÁDRŽ 14 m³
- PRI KAŽDOM RODINNOM DOME JE ZABEZPEČENÉ PARKOVANIE DVOCH AUTOMOBILOV POD DREVENÝM PRÍSTRŠKOM
- POČAS VÝSTAVBY NUTNÉ DODRŽAŤ VŠETKY BEZPEČNOSTNÉ PREDPISY HLAVNE VYHLÁŠKU č.137/2013 a 396/2006
- RODINNÉ DOPY SÚ NAPOJENÉ NA ELEKTRIKU POMOCOU NAVRHOVANÝCH NN PRÍPOJKOZ ZO STLPA VZDUŠNÉHO VEDENIA S UKONČENÍM VO FAKTURÁČNOM MERANÍ A NÁSLEDNE V ROZVÁDZAČI V KAŽDOM RODINNOM DOME
- NAVRHOVANÉ RODINNÉ DOPY SÚ VYKUROVANÉ POMOCOU TEPELNÉHO ČERPADLA SO ZEMNÝM REGISTROM
- OBJEKTY NIE SÚ NAPOJENÉ NA PLYN
- OBJEKTY RD SÚ NAPOJENÉ NA PREDLŽENIE VODOVODU, VYVEDENIE SPLÁŠOK BUDE DO NAVRHOVANÝCH ŽUMP UMIESTNENÝCH NA JEDNOTLIVÝCH POZEMKOV.
- DAŽĎOVÉ VODY Z RODINNÉHO DOMU BUDÚ VYVEDENÉ NA TERÉN

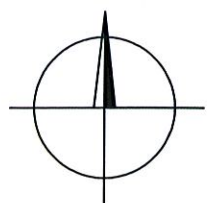

PROJEKT PRE STAVEBNÉ POVOLENIE		PROFESIA: ARCHITEKTÚRA		
AUTOR PROJEKTU:		[REDACTED]		
ZOD.PROJEKTANT, VYPRACOVANÝ:				
HIP:				
INVESTOR:		[REDACTED]		
STAVBA: PREDLŽENIE VODOVODU A KANALIZÁCIE				
MIESTO: Kunerad, p.č. 1176, 1179, 1191, 316/3, 316/9, 454/43,				
KAT.ÚZEMIE: Kunerad	DÁTUM: 03/2020			
OBSAH: SITUÁCIA		FOR: 2 x A4	M: 1:500	Č.V: 3

LEGENDA

- NOVOSTAVBA RODINNÉHO DOMU
- KATASTRÁLNA HRANICA PARCELY INVESTOROVA
- NAVRHOVANÁ KOMUNIKÁCIA, SPEV.PLOCHA
- KATASTRÁL.STAV - VLASTNÍCKE HRANICE
- KATASTRÁL.STAV - HRANICA DRUHU POZEMKU
- PRÍPOJKA NN ZEMNÉ VEDENIE
- EXISTUJÚCI ROZVOD VODY OCEL 100
- NAVRH.PREDLŽENIE VODOVODU HDPE 100 dl-290m
- NAVRH.VODOVODNÁ PRÍPOJKA DO VŠ
- VEREJNÁ SPLÁŠKOVÁ KANALIZÁCIA DN 300
- NAVRH.ROZŠÍRENIE SPLÁŠKOVEJ KANALIZÁCIE dl-244m
- NAVRH.PRÍPOJKA SPLÁŠKOVÁ KANALIZÁCIA CEZ RŠ

OBSAH A FORMA TOHOTO VÝKRESU JE MAJETKOM PROJEKTANTA. KOPÍROVANIE A POUŽÍVANIE INÉ AKO ZMLUVNE DOHODNUTÉ JE ZAKÁZANÉ.

komplexná projekčná a inžinierská činnosť

Obec Kunerad Kunerad č. 60, 013 13	
Dátum: 24. 4. 2020	Reg. značka: Sdolo/00040
Podacie číslo: 3181 do/do	Číslo spisu: T-W1
Prílohy: 1/0	Vybavuje: Bakáča

OBEC KUNERAD
Kunerad č. 60
013 13 Kunerad

Vybavuje:

Žilina 27. apríl 2020

ŽIADOSŤ O VYJADRENIA PRE ÚZEMNÉ A STAVEBNÉ POVOLENIE

Vás žiada o stanovisko k plánovanej výstavbe pre územné a stavebné povolenie pre nasledovnú stavbu:

Stavba	Predĺženie vodovodu a kanalizácie
Katastrálne územie	Kunerad
Parcela	1176, 1179, 1191, 316/3, 316/9, 454/43

Za skoré vybavenie vopred ďakujem.

S pozdravom

[Redacted signature]