


Pôdorys

1:100

314/5

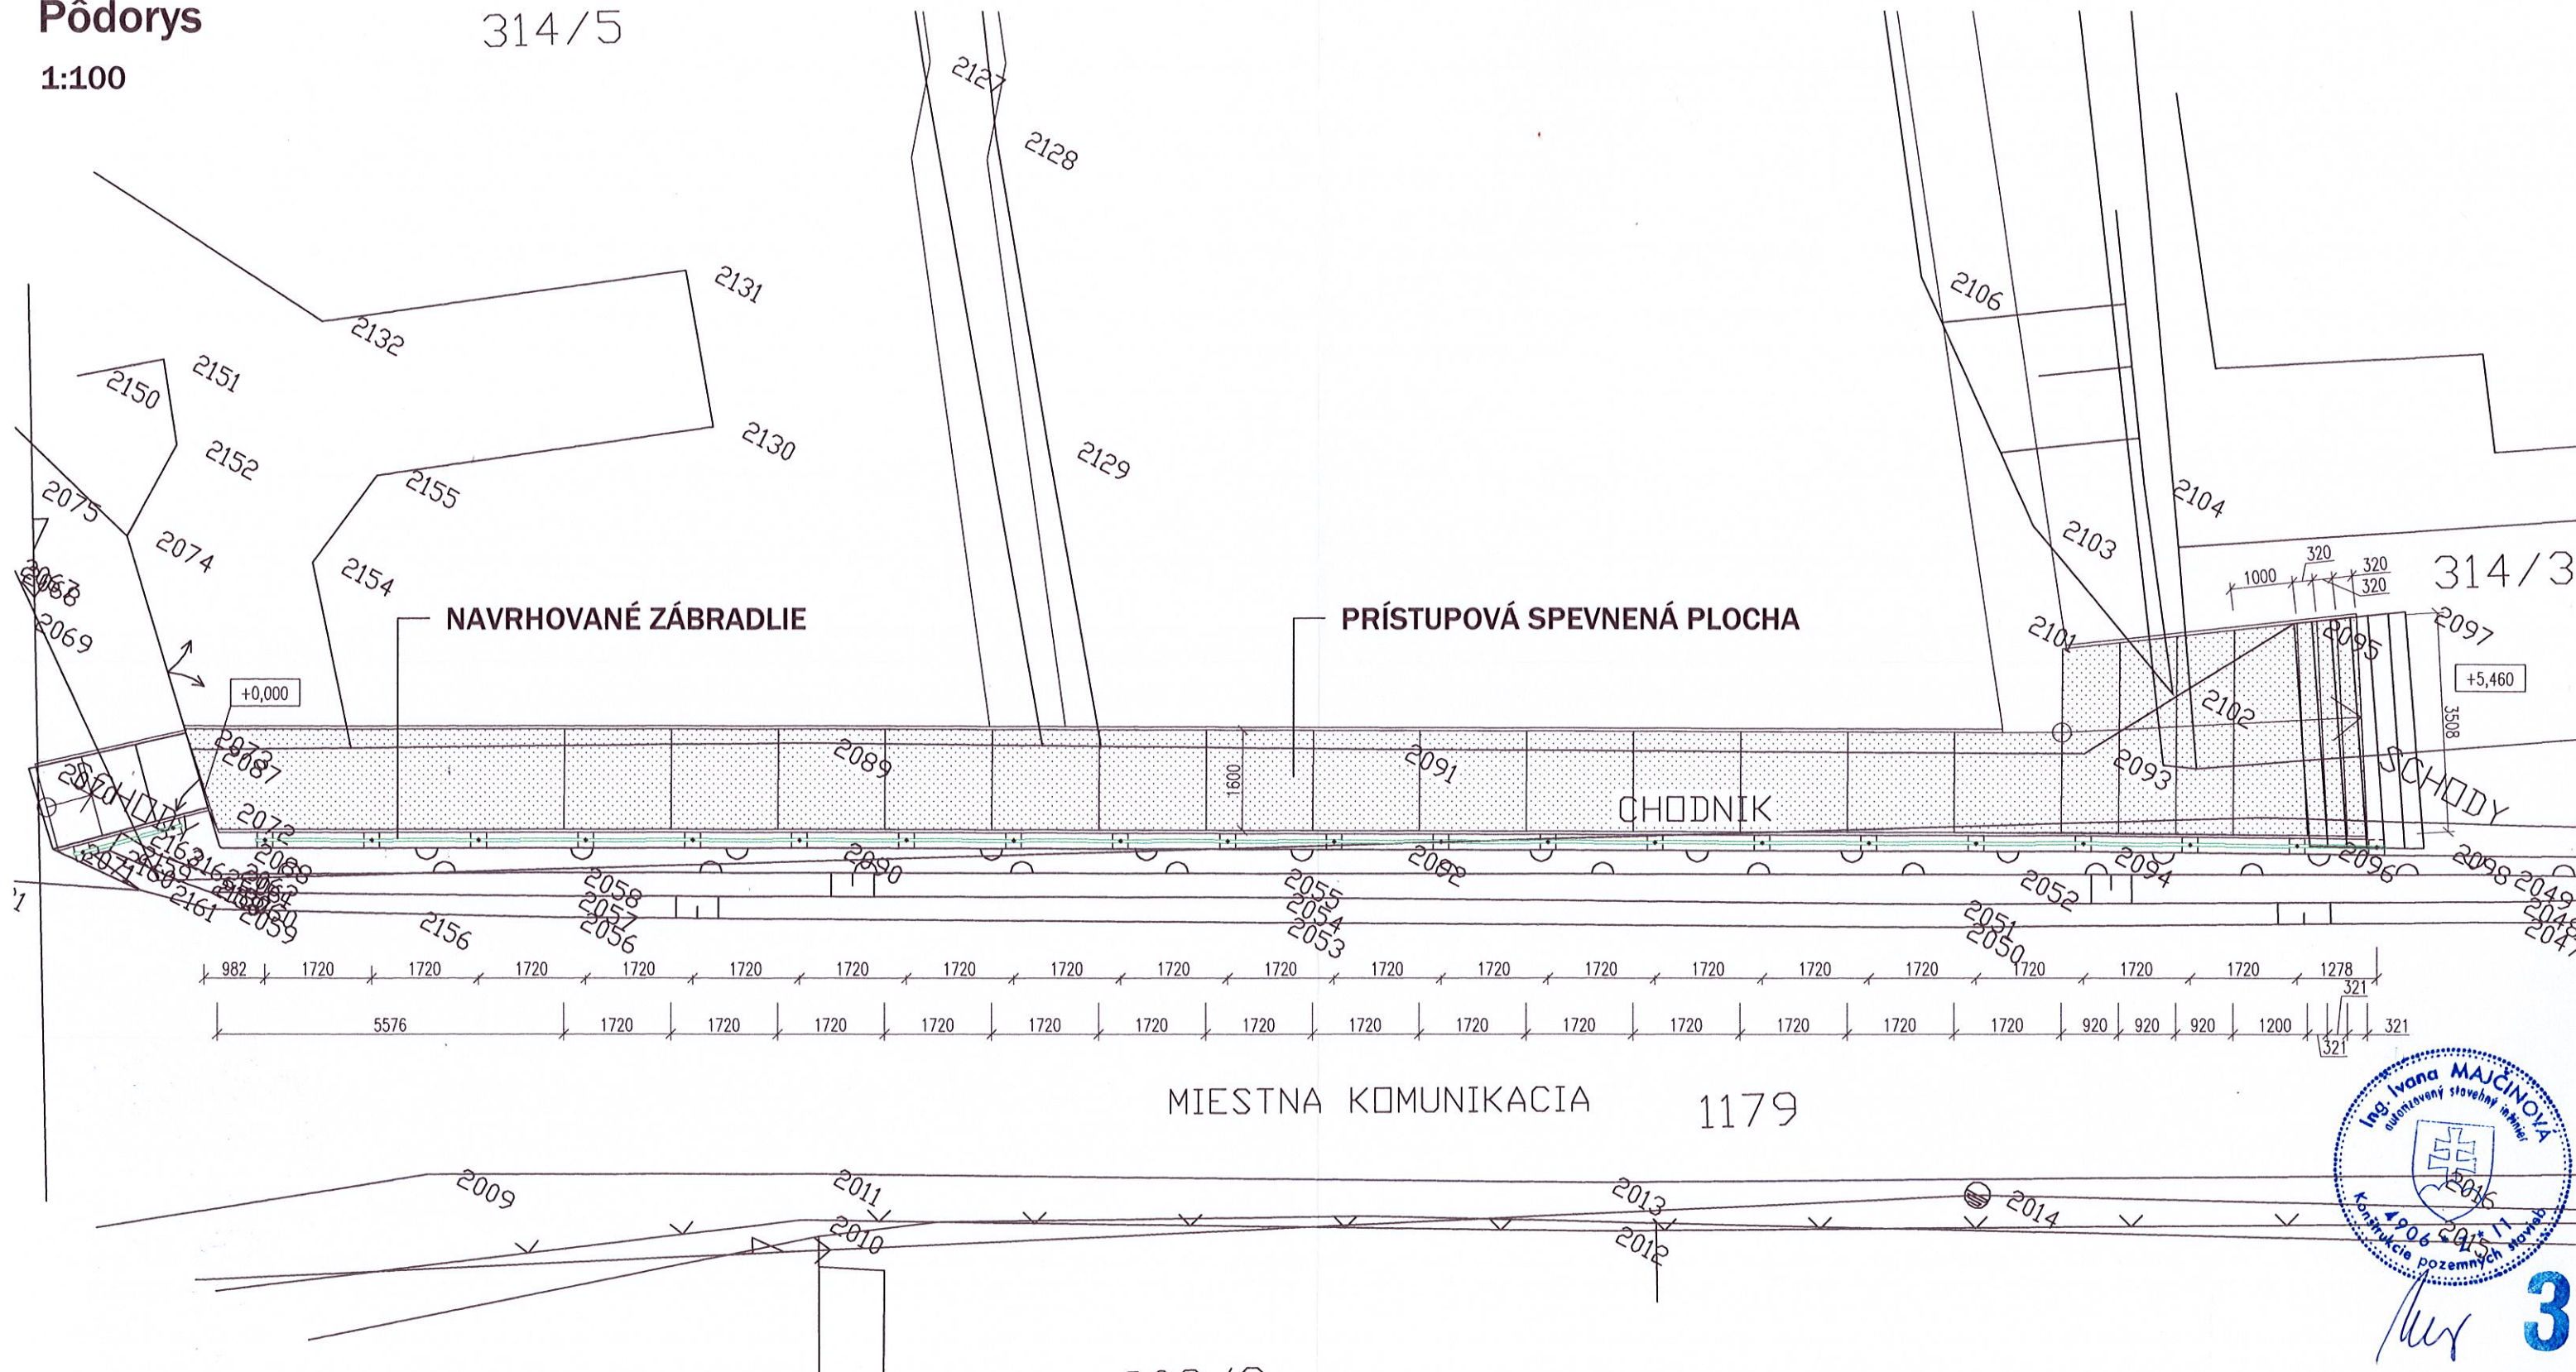

Poznámka:

- NAVRHOVANÉ ZÁBRADLIE
- ZÁKLADOVÁ PATKA

309/2


MIESTNA KOMUNIKACIA 1179

Zodp.projektant	Ing. Ivana Majčinová	Vypracoval	Ing. Ivana Majčinová	Stupeň	PS			
Stavebník	Obec Kunerad			Profesia	STAVEBNÉ KONŠTRUKCIE			
Parcela	k.ú. Kunerad p.č. 314/1, 314/3			Dátum	08.2021			
Stavba	Zábradlie na prístupovej spevnenej ploche na cintoríne k.ú. Kunerad, parc.č. 314/1, 314/3			Č. zák.	08/2021			
				Formát	2A4	Mierka	1:100	
				Profesia	SK			
Obsah	Pôdorys					1		



Pohľad

1:100

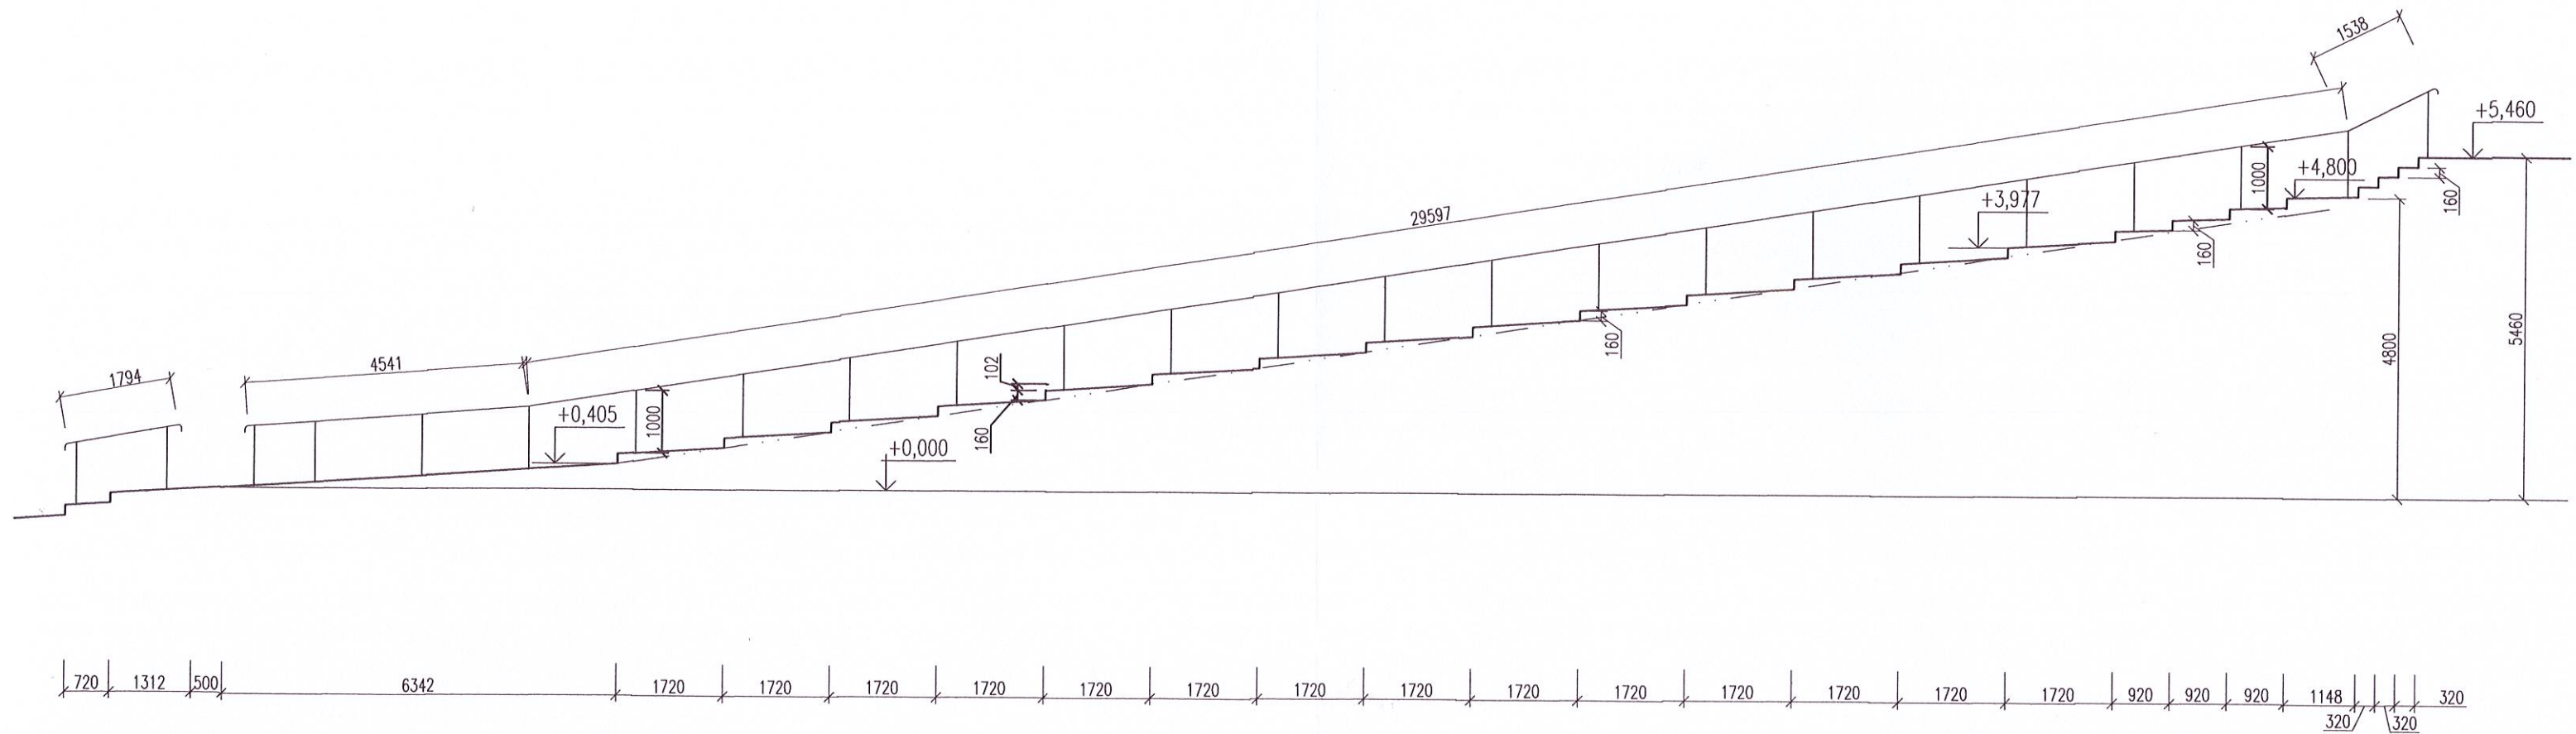


ZMENA 08/2021

+0,000=100,00MVS



[Handwritten signature] **3**

Zodp.projektant	Ing. Ivana Majčinová	Vypracoval	Ing. Ivana Majčinová	Stupeň	PS	
Stavebník	Obec Kunerad			Profesia	STAVEBNÉ KONŠTRUKČIE	
Parcela	k.ú. Kunerad p.č. 314/1, 314/3			Dátum	08.2021	
Stavba	Zábradlie na prístupovej spevnenej ploche na cintoríne k.ú. Kunerad, parc.č. 341/1, 341/3			Č. zák.	08/2021	
Obsah				Pohľad	Formát	2A4
				Profesia	SK	Číslo výkresu
						2

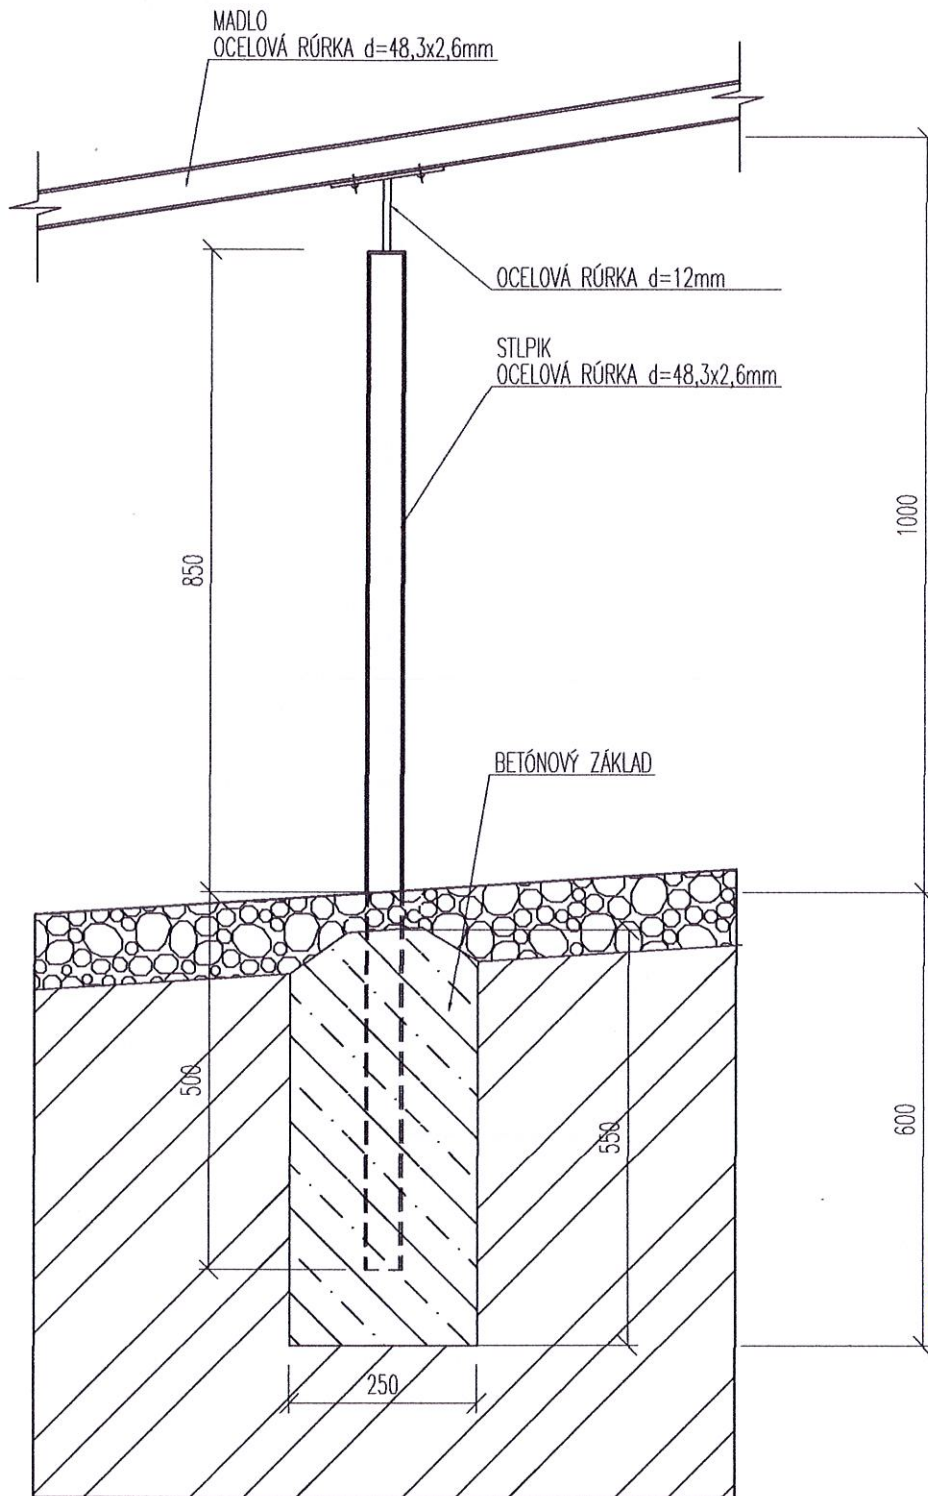

Ivna **3**

Zodp.projektant	Ing. Ivana Majčinová	Vypracoval	Ing. Ivana Majčinová	Stupeň	PS			
Stavebník	Obec Kunerad			Profesia	STAVEBNÉ KONŠTRUKCIE			
Parcela	k.ú. Kunerad p.č. 314/1, 314/3			Dátum	08.2021			
Stavba	Zábradlie na prístupovej spevnenej ploche na cintoríne k.ú. Kunerad, parc.č. 341/1, 341/3			Č. zák.	08/2021			
Obsah				Detail	Formát	A4	Mierka	1:10
					Profesia		Číslo výkresu	
						SK		3