F2BTS_ZA_KUN_Kunerad

S.1
1:1500

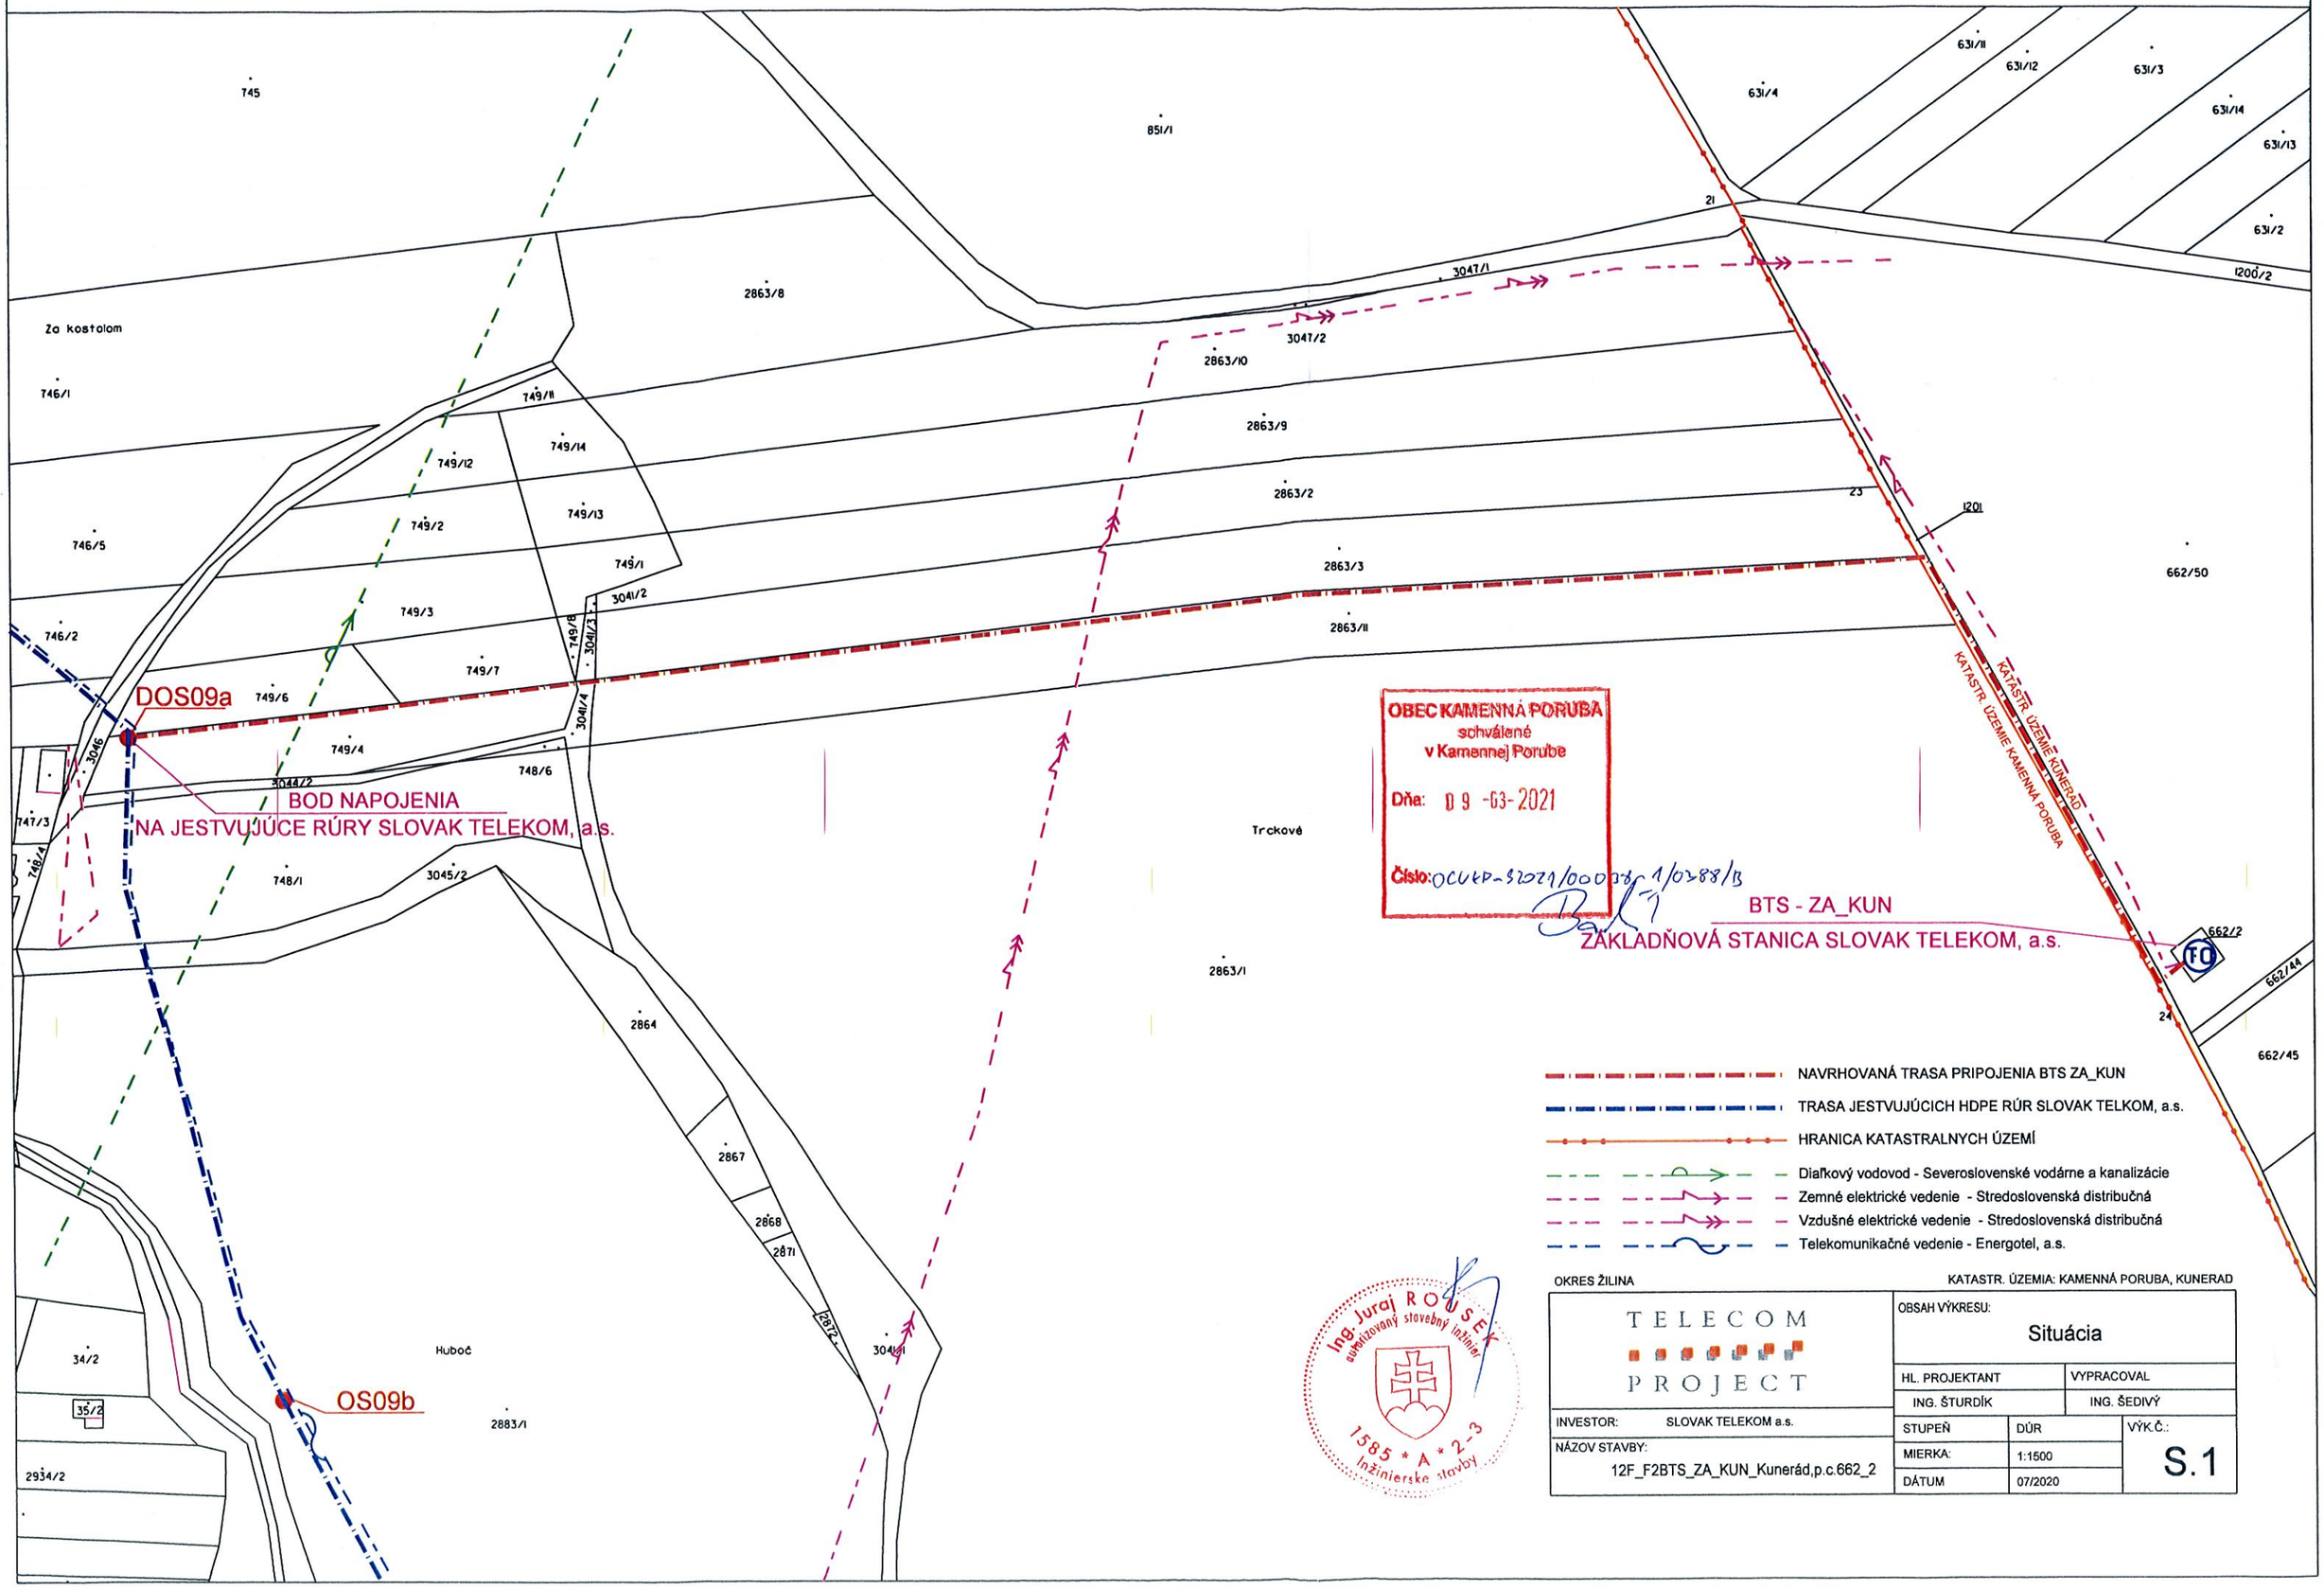

OKRES ŽILINA

KATASTR. ÚZEMIA: KAMENNÁ PORUBA, KUNERAD

TELECOM PROJECT	OBSAH VÝKRESU: Situácia		
	HL. PROJEKTANT	VYPRACOVAL	
	ING. ŠTURDÍK	ING. ŠEDIVÝ	
INVESTOR: SLOVAK TELEKOM a.s.	STUPEŇ	DÚR	VÝK.Č.:
NÁZOV STAVBY: 12F_F2BTS_ZA_KUN_Kunerád,p.c.662_2	MIERKA:	1:1500	S.1
	DÁTUM	07/2020	