



Úrad geodézie, kartografie a katastra Slovenskej republiky

Informatívna kópia z mapy

Vytvorené cez katastrálny portál

Okres: Žilina
Obec: KUNERAD
Katastrálne územie: Kunerad


7. septembra 2020 22:06

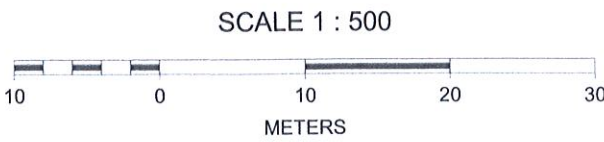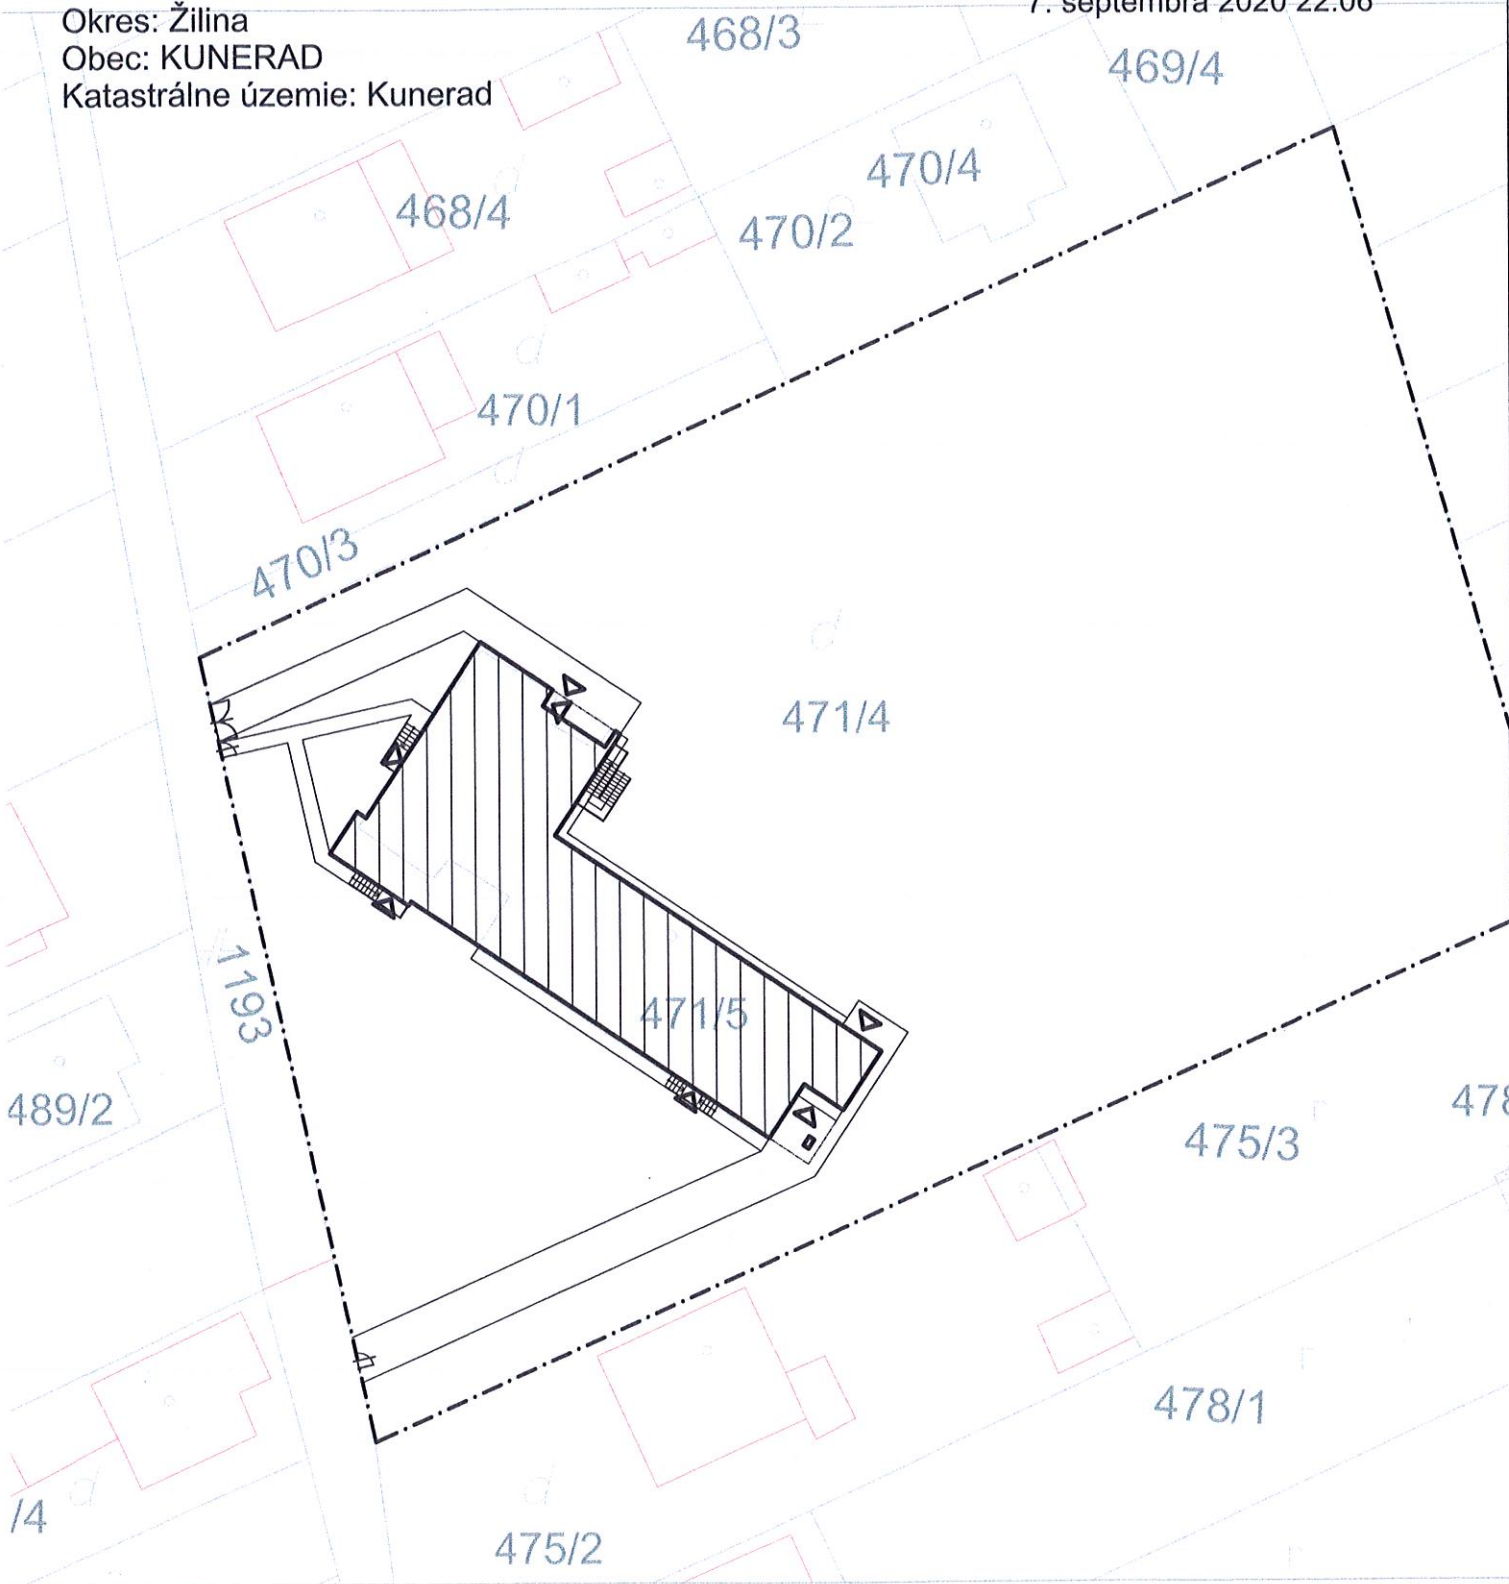


LEGENDA:



MATERSKÁ ŠKOLA

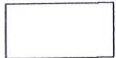

EXISTUJÚCE OBJEKTY

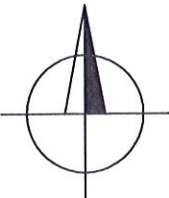


1

Zodp. projektant	Ing. Peter Majčín, Ing. Ivana Majčinová		Stupeň	ARCHITEKTONICKÁ ŠTÚDIA	
Vypracoval	Ing. Ivana Majčinová		Profesia	STAVEBNÉ KONŠTRUKCIE	
Stavebník	Obec Kunerad	Parcela	p.č.471/4, 471/5	Dátum	11.2020
Stavba	NADSTAVBA A STAVBA A STAVEBNÉ ÚPRAVY MATERSKEJ ŠKOLY, KUNERAD			Č. zák.	2020_09
				Formát	2A4
Objekt	SO 01 - MATERSKÁ ŠKOLA			Profesia	Číslo výkresu
Obsah				Situácia	SK

Pôdorys 1.NP

M 1:150

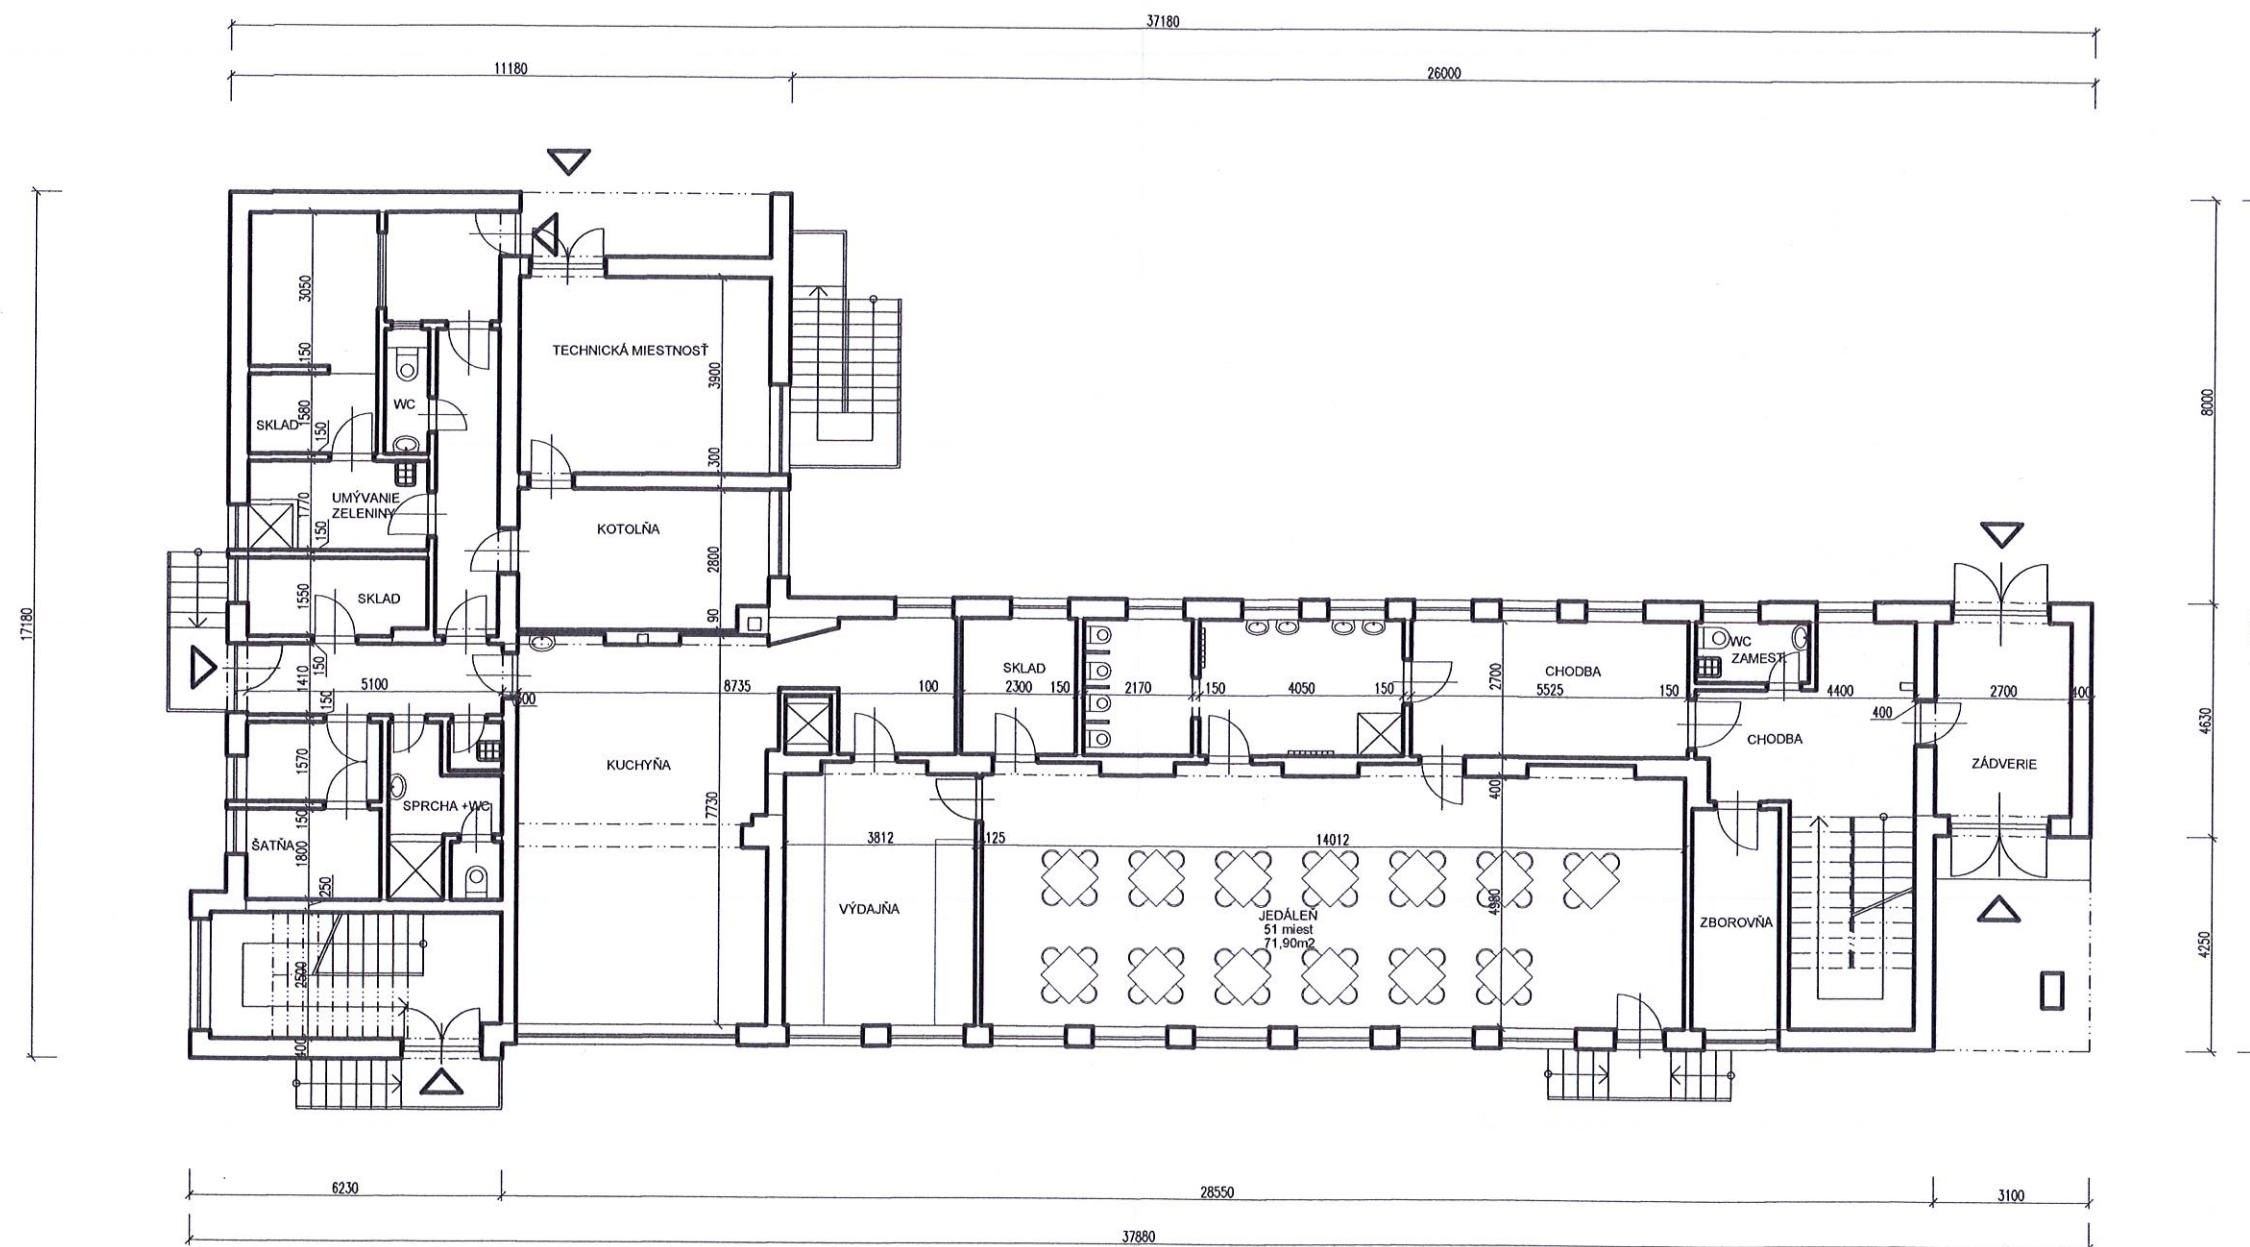

ARCHITEKTONICKÁ ŠTÚDIA

NADSTAVBA A STAVEBNÉ ÚPRAVY MATERSKEJ ŠKOLY, KUNERAD

Pôdorys 1.NP

v.č.2



1

M 1:150



Pôdorys 2.NP


v.č.3a



Ans **1**

Pôdorys 2.NP

M 1:150

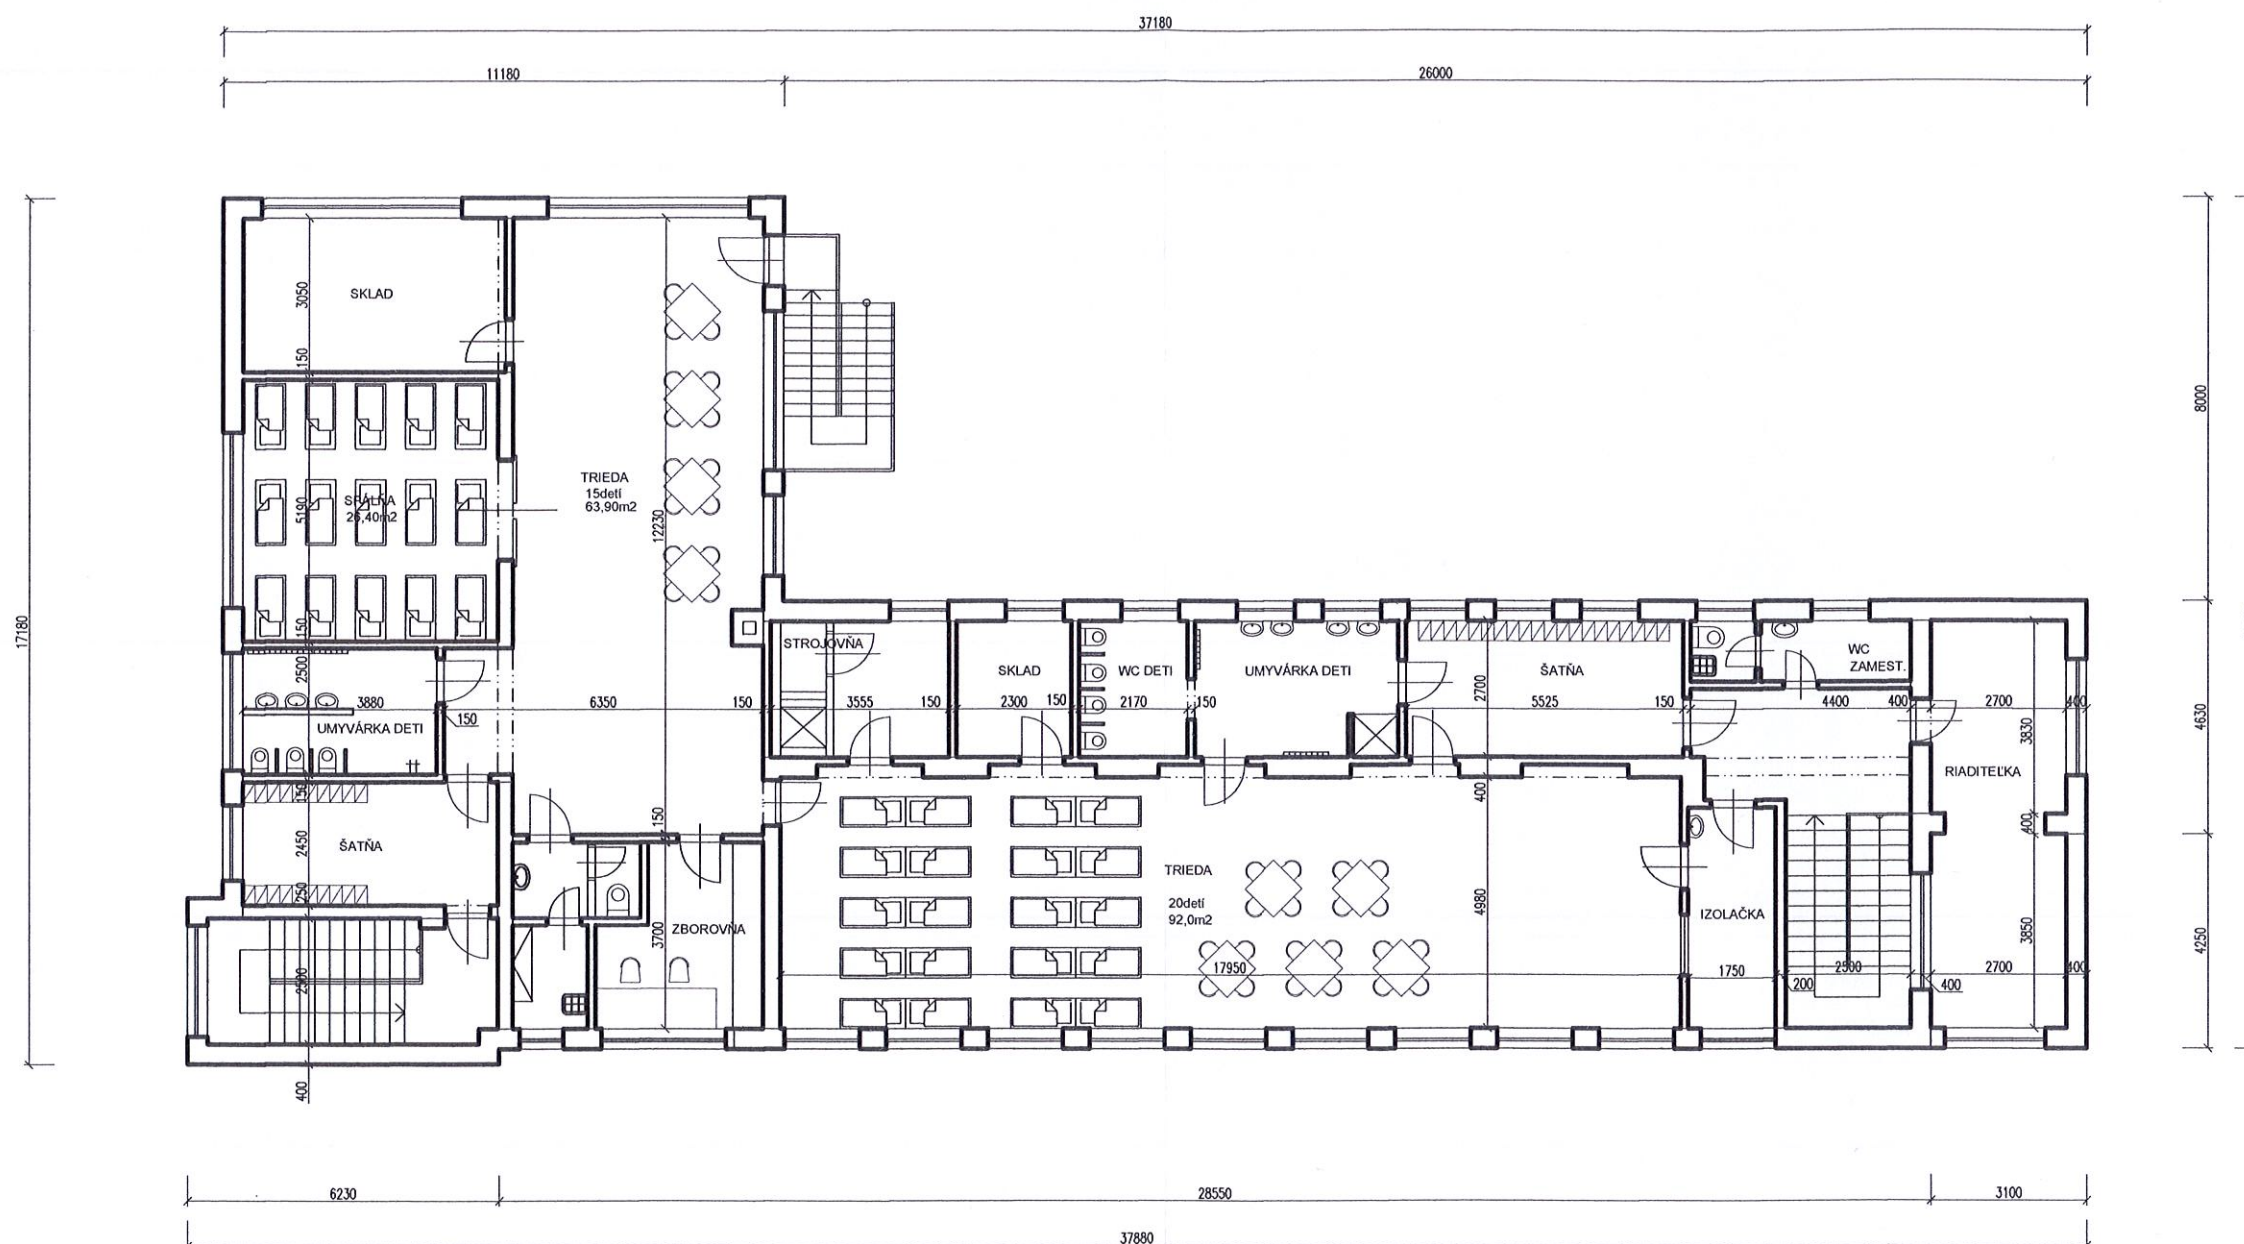

ALT.2

ARCHITEKTONICKÁ ŠTÚDIA

NADSTAVBA A STAVEBNÉ ÚPRAVY MATERSKEJ ŠKOLY , KUNERAD


Pôdorys 2.NP



[Signature]

1

v.č.3b

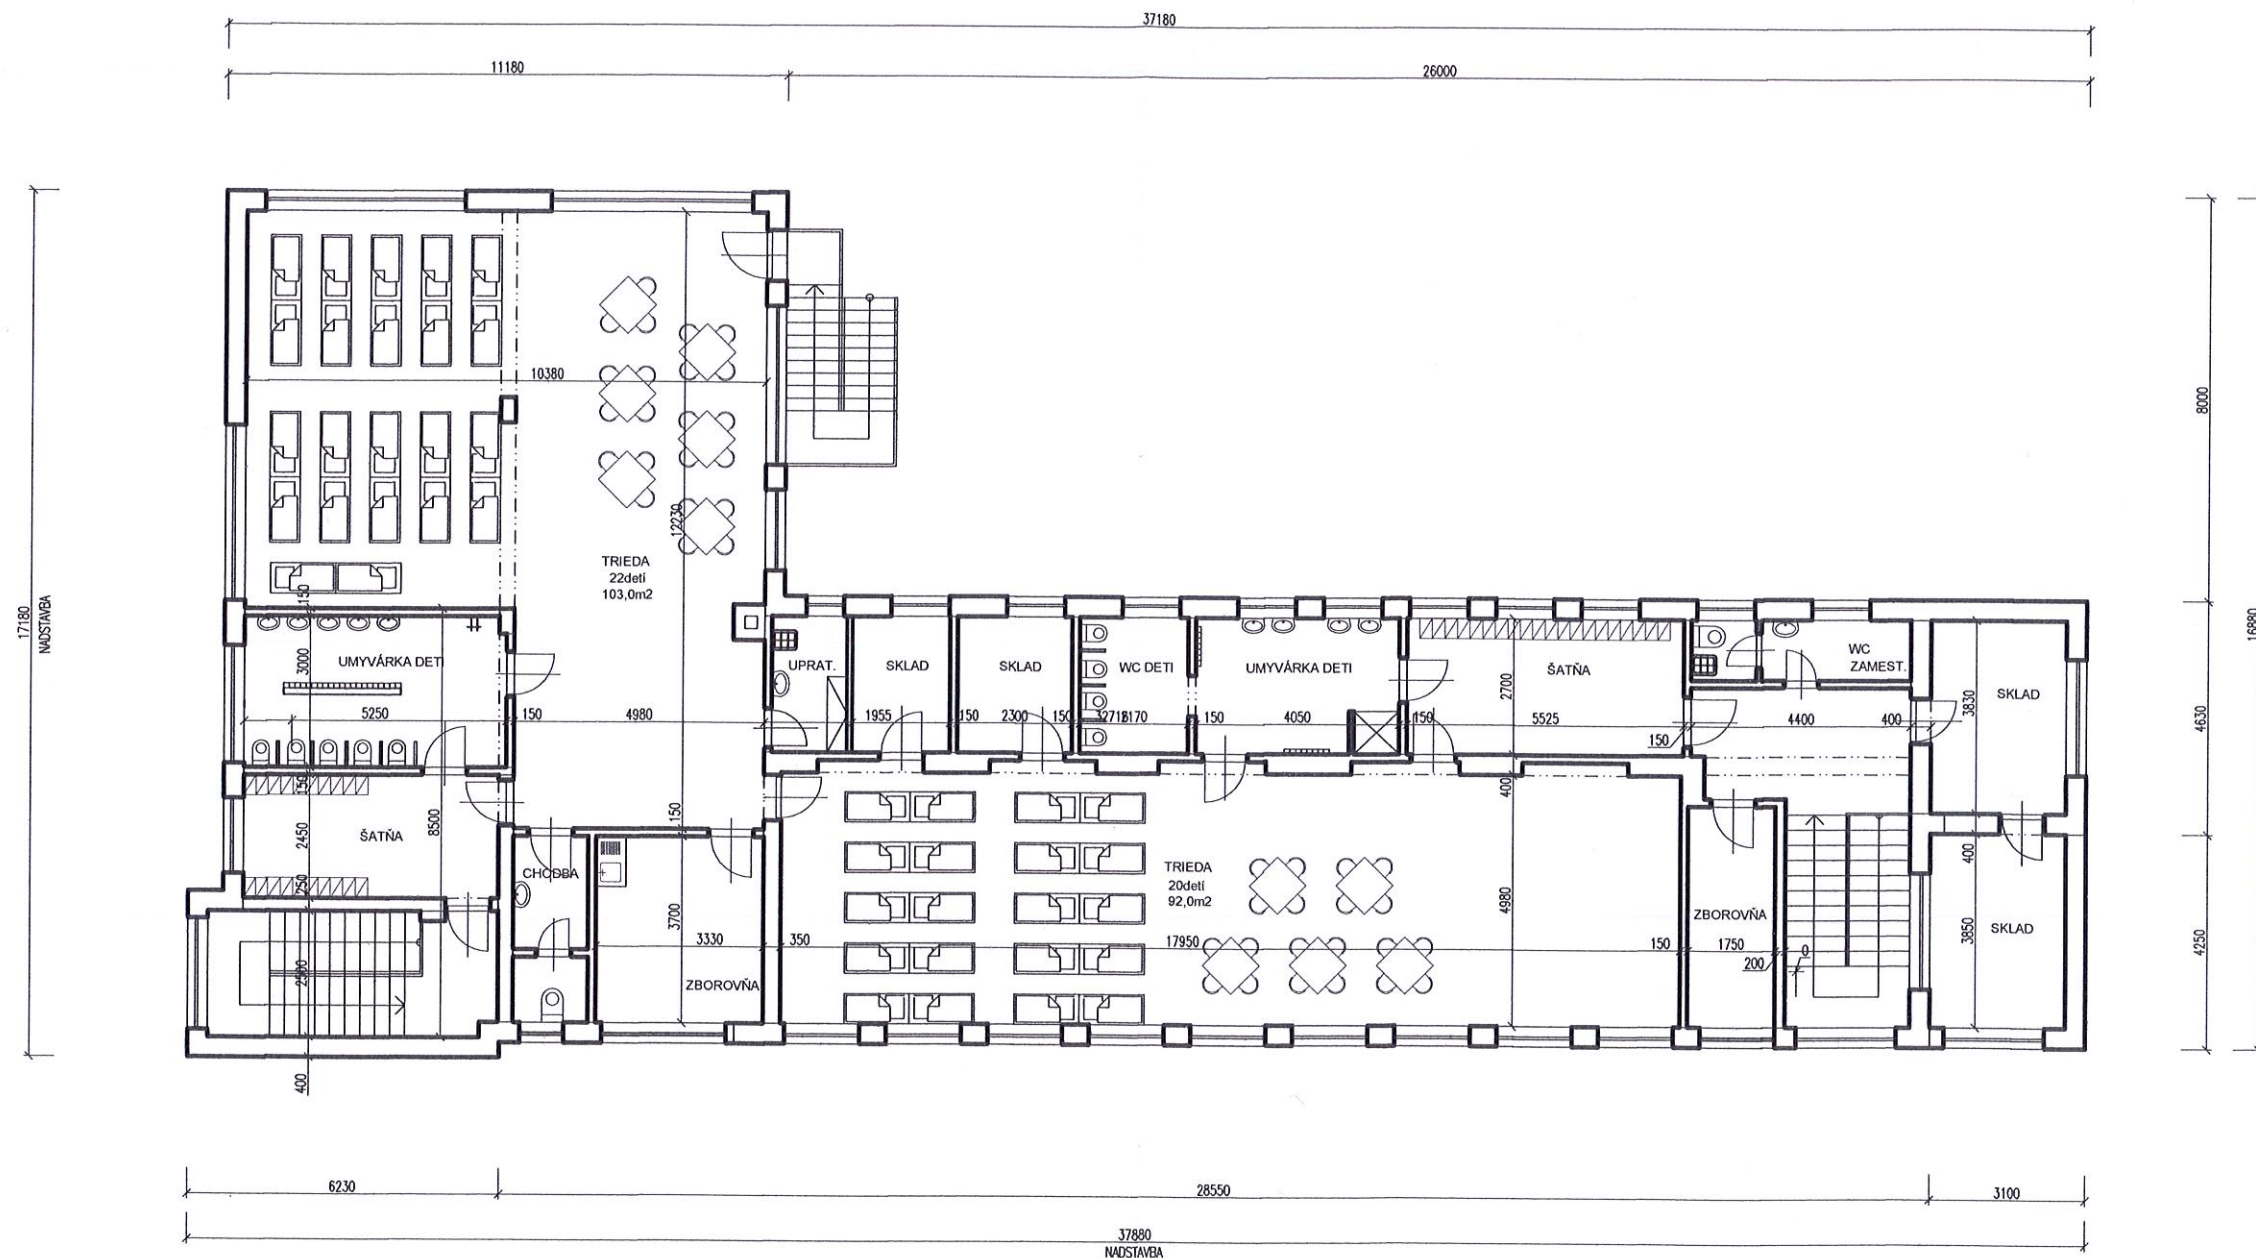

ARCHITEKTONICKÁ ŠTÚDIA


NADSTAVBA A STAVEBNÉ ÚPRAVY MATERSKEJ ŠKOLY , KUNERAD

Pôdorys 3.NP


v.č.4

Rez A - A

1:100

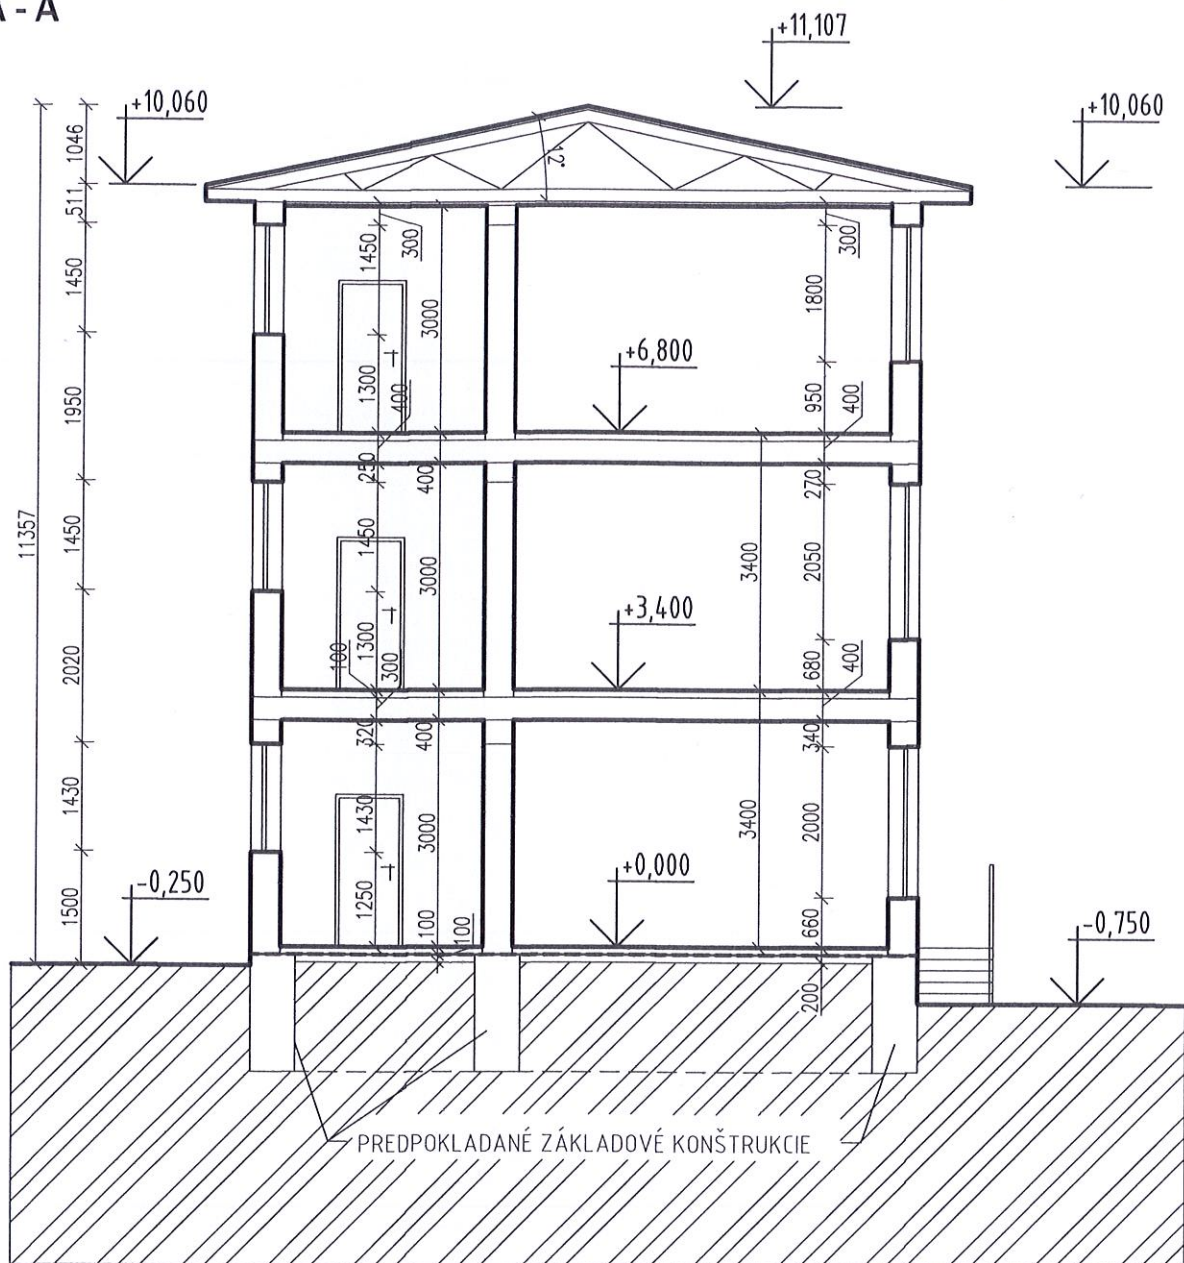

LEGENDA HMOT

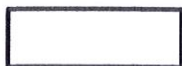

PREDPOKLADANÉ MURIVO Z TEHLOVÝCH TVAROVIEK



ARCHITEKTONICKÁ ŠTÚDIA


NADSTAVBA A STAVEBNÉ ÚPRAVY MATERSKEJ ŠKOLY, KUNERAD

REZ A - A

v.č.5

Pohľady

M 1:150

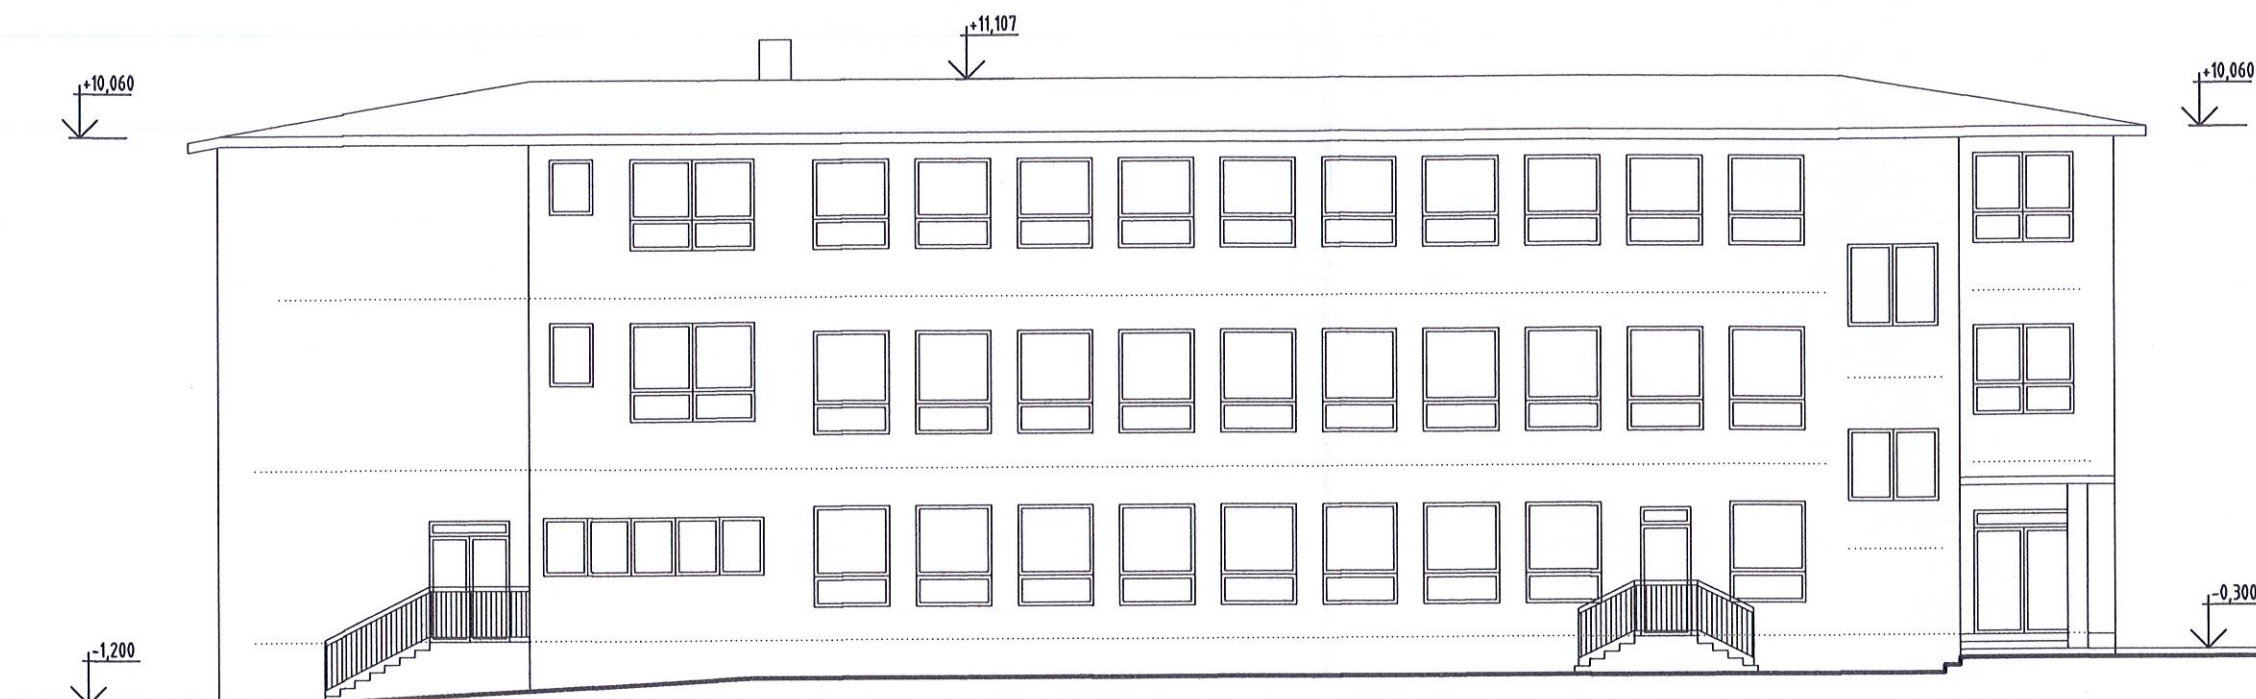

ARCHITEKTONICKÁ ŠTÚDIA


NADSTAVBA A STAVEBNÉ ÚPRAVY MATERSKEJ ŠKOLY , KUNERAD

Pohľady

v.č.6

Pohľady

M 1:150

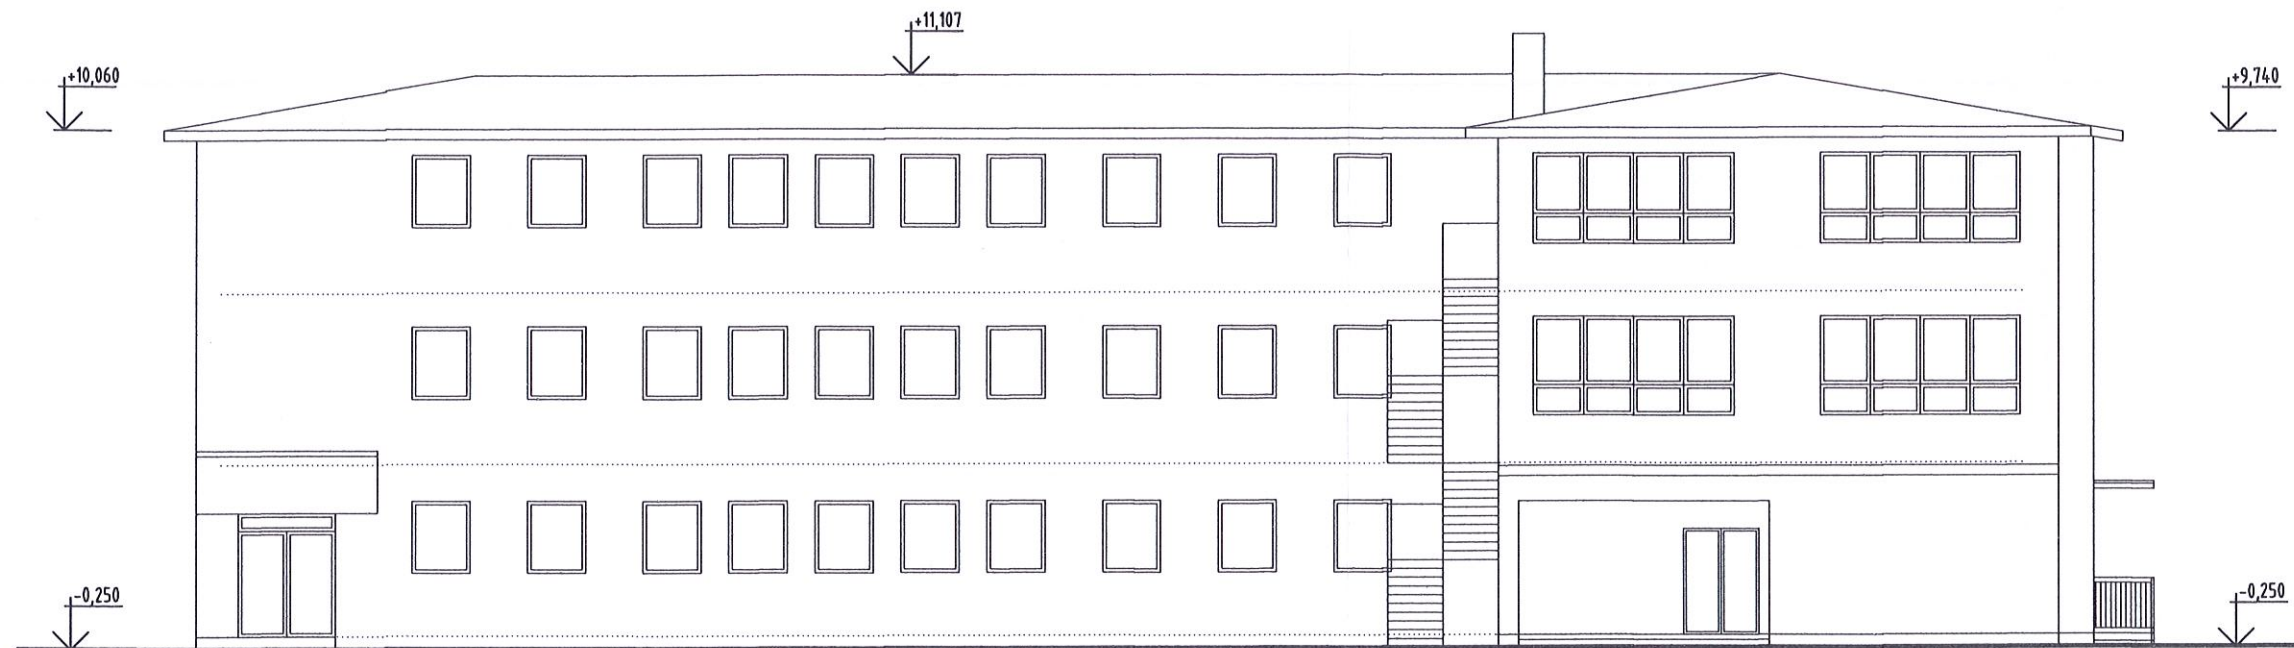

ARCHITEKTONICKÁ ŠTÚDIA

NADSTAVBA A STAVEBNÉ ÚPRAVY MATERSKEJ ŠKOLY , KUNERAD

Pohľady



[Signature] 1

v.č.7