
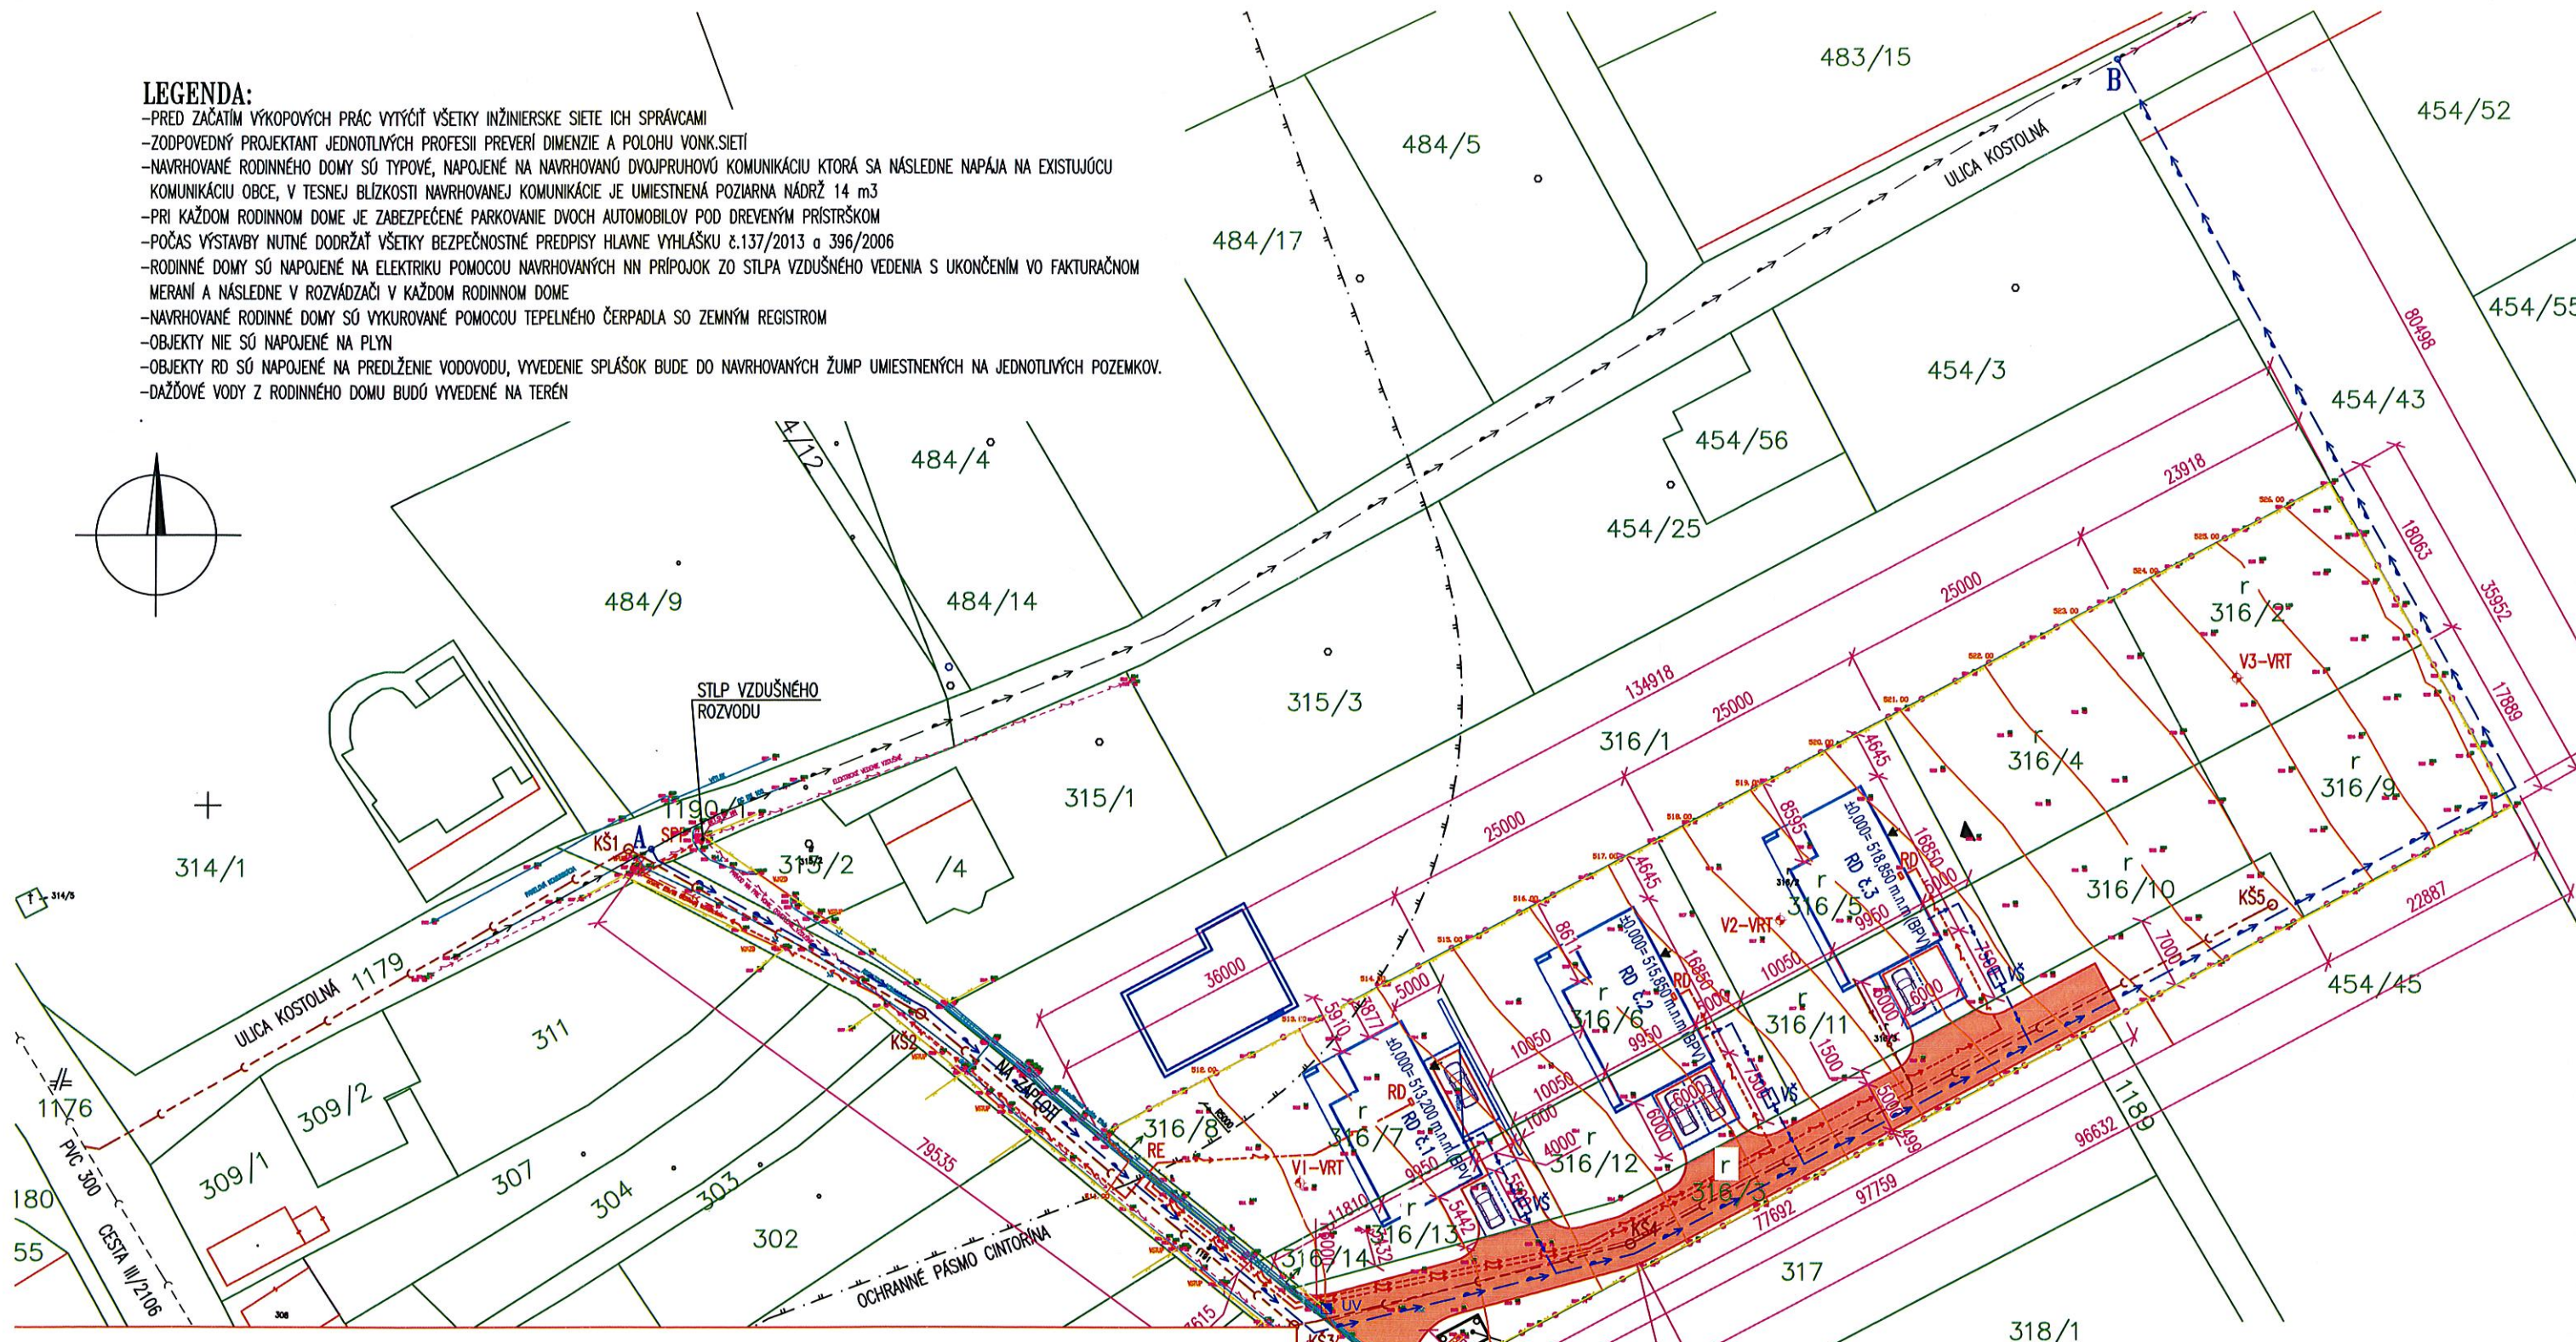


LEGENDA:

- PRED ZAČATÍM VÝKOPOVÝCH PRÁČ VYTÝČÍ VŠETKY INŽINIERSKÉ SIEŤE ICH SPRÁVCAMI
- ZODPOVEDNÝ PROJEKTANT JEDNOTLIVÝCH PROFESIÍ PREVERÍ DIMENZIE A POLOHU VONK.SIETÍ
- NAVRHOVANÉ RODINNÉ DOMY SÚ TYPOVÉ, NAPOJENÉ NA NAVRHOVANÚ DVOJPRUHOVÚ KOMUNIKÁCIU KTORÁ SA NÁSLEDNE NAPÁJA NA EXISTUJÚCU KOMUNIKÁCIU OBCE, V TESNEJ BLÍZKOSTI NAVRHOVANEJ KOMUNIKÁCIE JE UMIESTNENÁ POŽIARNA NÁDRŽ 14 m³
- PRI KAŽDOM RODINNOM DOME JE ZABEZPEČENÉ PARKOVANIE DVOCH AUTOMOBILOV POD DREVENÝM PRÍSTRŠKOM
- POČAS VÝSTAVBY NUTNÉ DODRŽAŤ VŠETKY BEZPEČNOSTNÉ PREDPISY HLAVNE VYHLÁŠKU č.137/2013 a 396/2006
- RODINNÉ DOMY SÚ NAPOJENÉ NA ELEKTRIKU POMOCOU NAVRHOVANÝCH NN PRÍPOJKOZ ZO STLPA VZDUŠNÉHO VEDENIA S UKONČENÍM VO FAKTURAČNOM MERANÍ A NÁSLEDNE V ROZVÁDZAČI V KAŽDOM RODINNOM DOME
- NAVRHOVANÉ RODINNÉ DOMY SÚ VYKUROVANÉ POMOCOU TEPELNÉHO ČERPADLA SO ZEMNÝM REGISTROM
- OBJEKTY NIE SÚ NAPOJENÉ NA PLYN
- OBJEKTY RD SÚ NAPOJENÉ NA PREDLŽENIE VODOVODU, VYVEDENIE SPLÁŠOK BUDE DO NAVRHOVANÝCH ŽUMP UMIESTNENÝCH NA JEDNOTLIVÝCH POZEMKOV.
- DAŽDOVÉ VODY Z RODINNÉHO DOMU BUDÚ VYVEDENÉ NA TERÉN

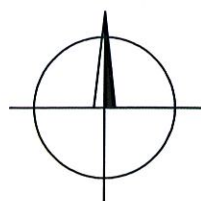

PROJEKT PRE STAVEBNÉ POVOLENIE

PROFESIA: ARCHITEKTÚRA

AUTOR PROJEKTU:			
ZOD.PROJEKTANT, VYPRACOVAL:			
HIP:			
INVESTOR:			
STAVBA:	PREDLŽENIE VODOVODU A KANALIZÁCIE		
MIESTO:	Kunerad, p.č. 1176, 1179, 1191, 316/3, 316/9, 454/43,		
KAT.ÚZEMIE:	Kunerad	DÁTUM:	03/2020
OBSAH:	SITUÁCIA	FOR:	2 x A4
		M:	1:500
		Č.V:	3

OBSAH A FORMA TOHOTO VÝKRESU JE MAJETKOM PROJEKTANTA. KOPÍROVANIE A POUŽÍVANIE INÉ AKO ZMLUVNE DOHODNUTÉ JE ZAKÁZANÉ.

LEGENDA

- NOVOSTAVBA RODINNÉHO DOMU
- KATASTRÁLNA HRANICA PARCELY INVESTOROVA
- NAVRHOVANÁ KOMUNIKÁCIA, SPEV.PLOCHA
- KATASTRÁL.STAV - VLASTNÍCKE HRANICE
- KATASTRÁL.STAV - HRANICA DRUHU POZEMKU
- PRÍPOJKA NN ZEMNÉ VEDENIE
- EXISTUJÚCI ROZVOD VODY OCEL 100
- NAVRH.PREDLŽENIE VODOVUD HDPE 100 dl-290m
- NAVRH.VODOVODNÁ PRÍPOJKA DO VŠ
- VEREJNÁ SPLÁŠKOVÁ KANALIZÁCIA DN 300
- NAVRH.ROZŠÍRENIE SPLÁŠKOVEJ KANALIZÁCIE dl-244m
- NAVRH.PRÍPOJKA SPLÁŠKOVÁ KANALIZÁCIA CEZ RŠ