


Informatívna kópia z mapy


Vytvorené cez katastrálny portál

7. septembra 2020 22:08

Okres: Žilina
Obec: KUNERAD
Katastrálne územie: Kunerad

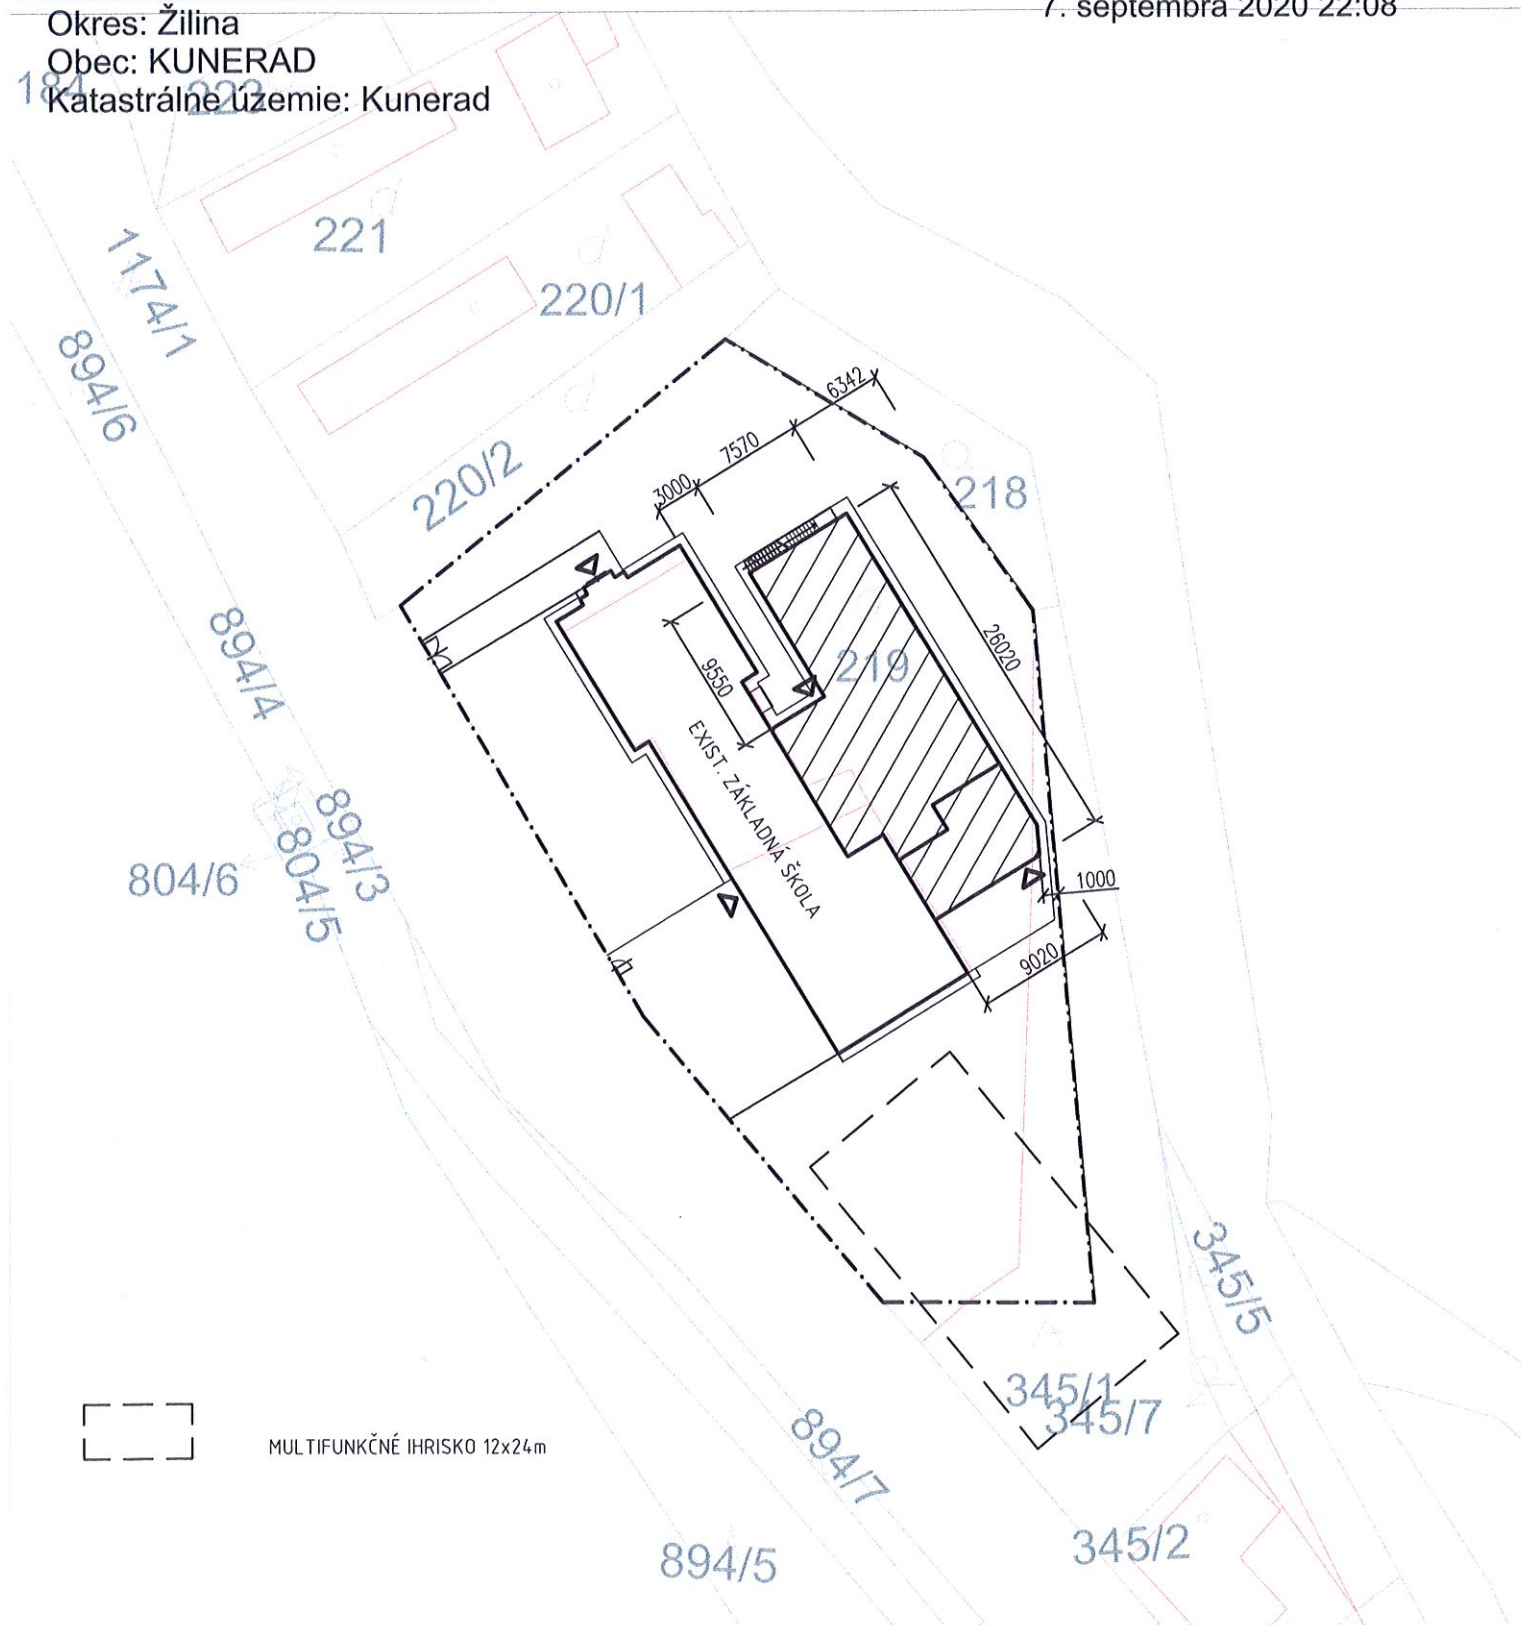

MULTIFUNKČNÉ IHRISKO 12x24m

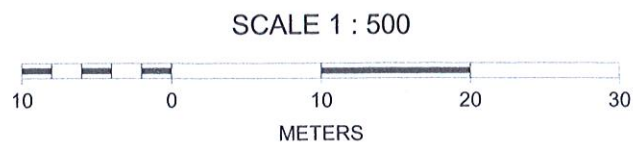

ARCHITEKTONICKÁ ŠTÚDIA


Osadenie stavby

v.č.1

LEGENDA:



PRÍSTAVBA A STAVEBNÉ ÚPRAVY ZÁKLADNÁ ŠKOLA

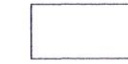

EXISTUJÚCE OBJEKTY



MULTIFUNKČNÉ IHRISKO 12x24m
/ BUDE RIEŠENÉ V ĎALŠOM STUPNI PD/





Ivana Majčinová

1

Zodp. projektant	Ing. Peter Majčín, Ing. Ivana Majčinová	Stupeň	ARCHITEKTONICKÁ ŠTÚDIA
Vypracoval	Ing. Ivana Majčinová	Profesia	STAVEBNÉ KONŠTRUKCIE
Stavebník	Obec Kunerad	Parcela	p.č. 219
		Dátum	11.2020
Stavba	PRÍSTAVBA A STAVEBNÉ ÚPRAVY ZÁKLADNEJ ŠKOLY, KUNERAD	Č. zák.	2020_09
		Formát	Mierka
		2A4	1:500
Objekt	SO 01 - ZÁKLADNÁ ŠKOLA	Profesia	Číslo výkresu
Obsah	Osadenie stavby	SK	1

Pôdorys 1.NP

M 1:100

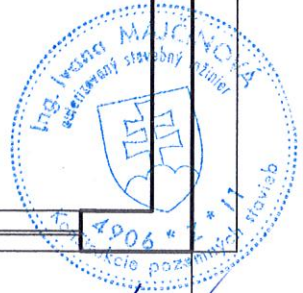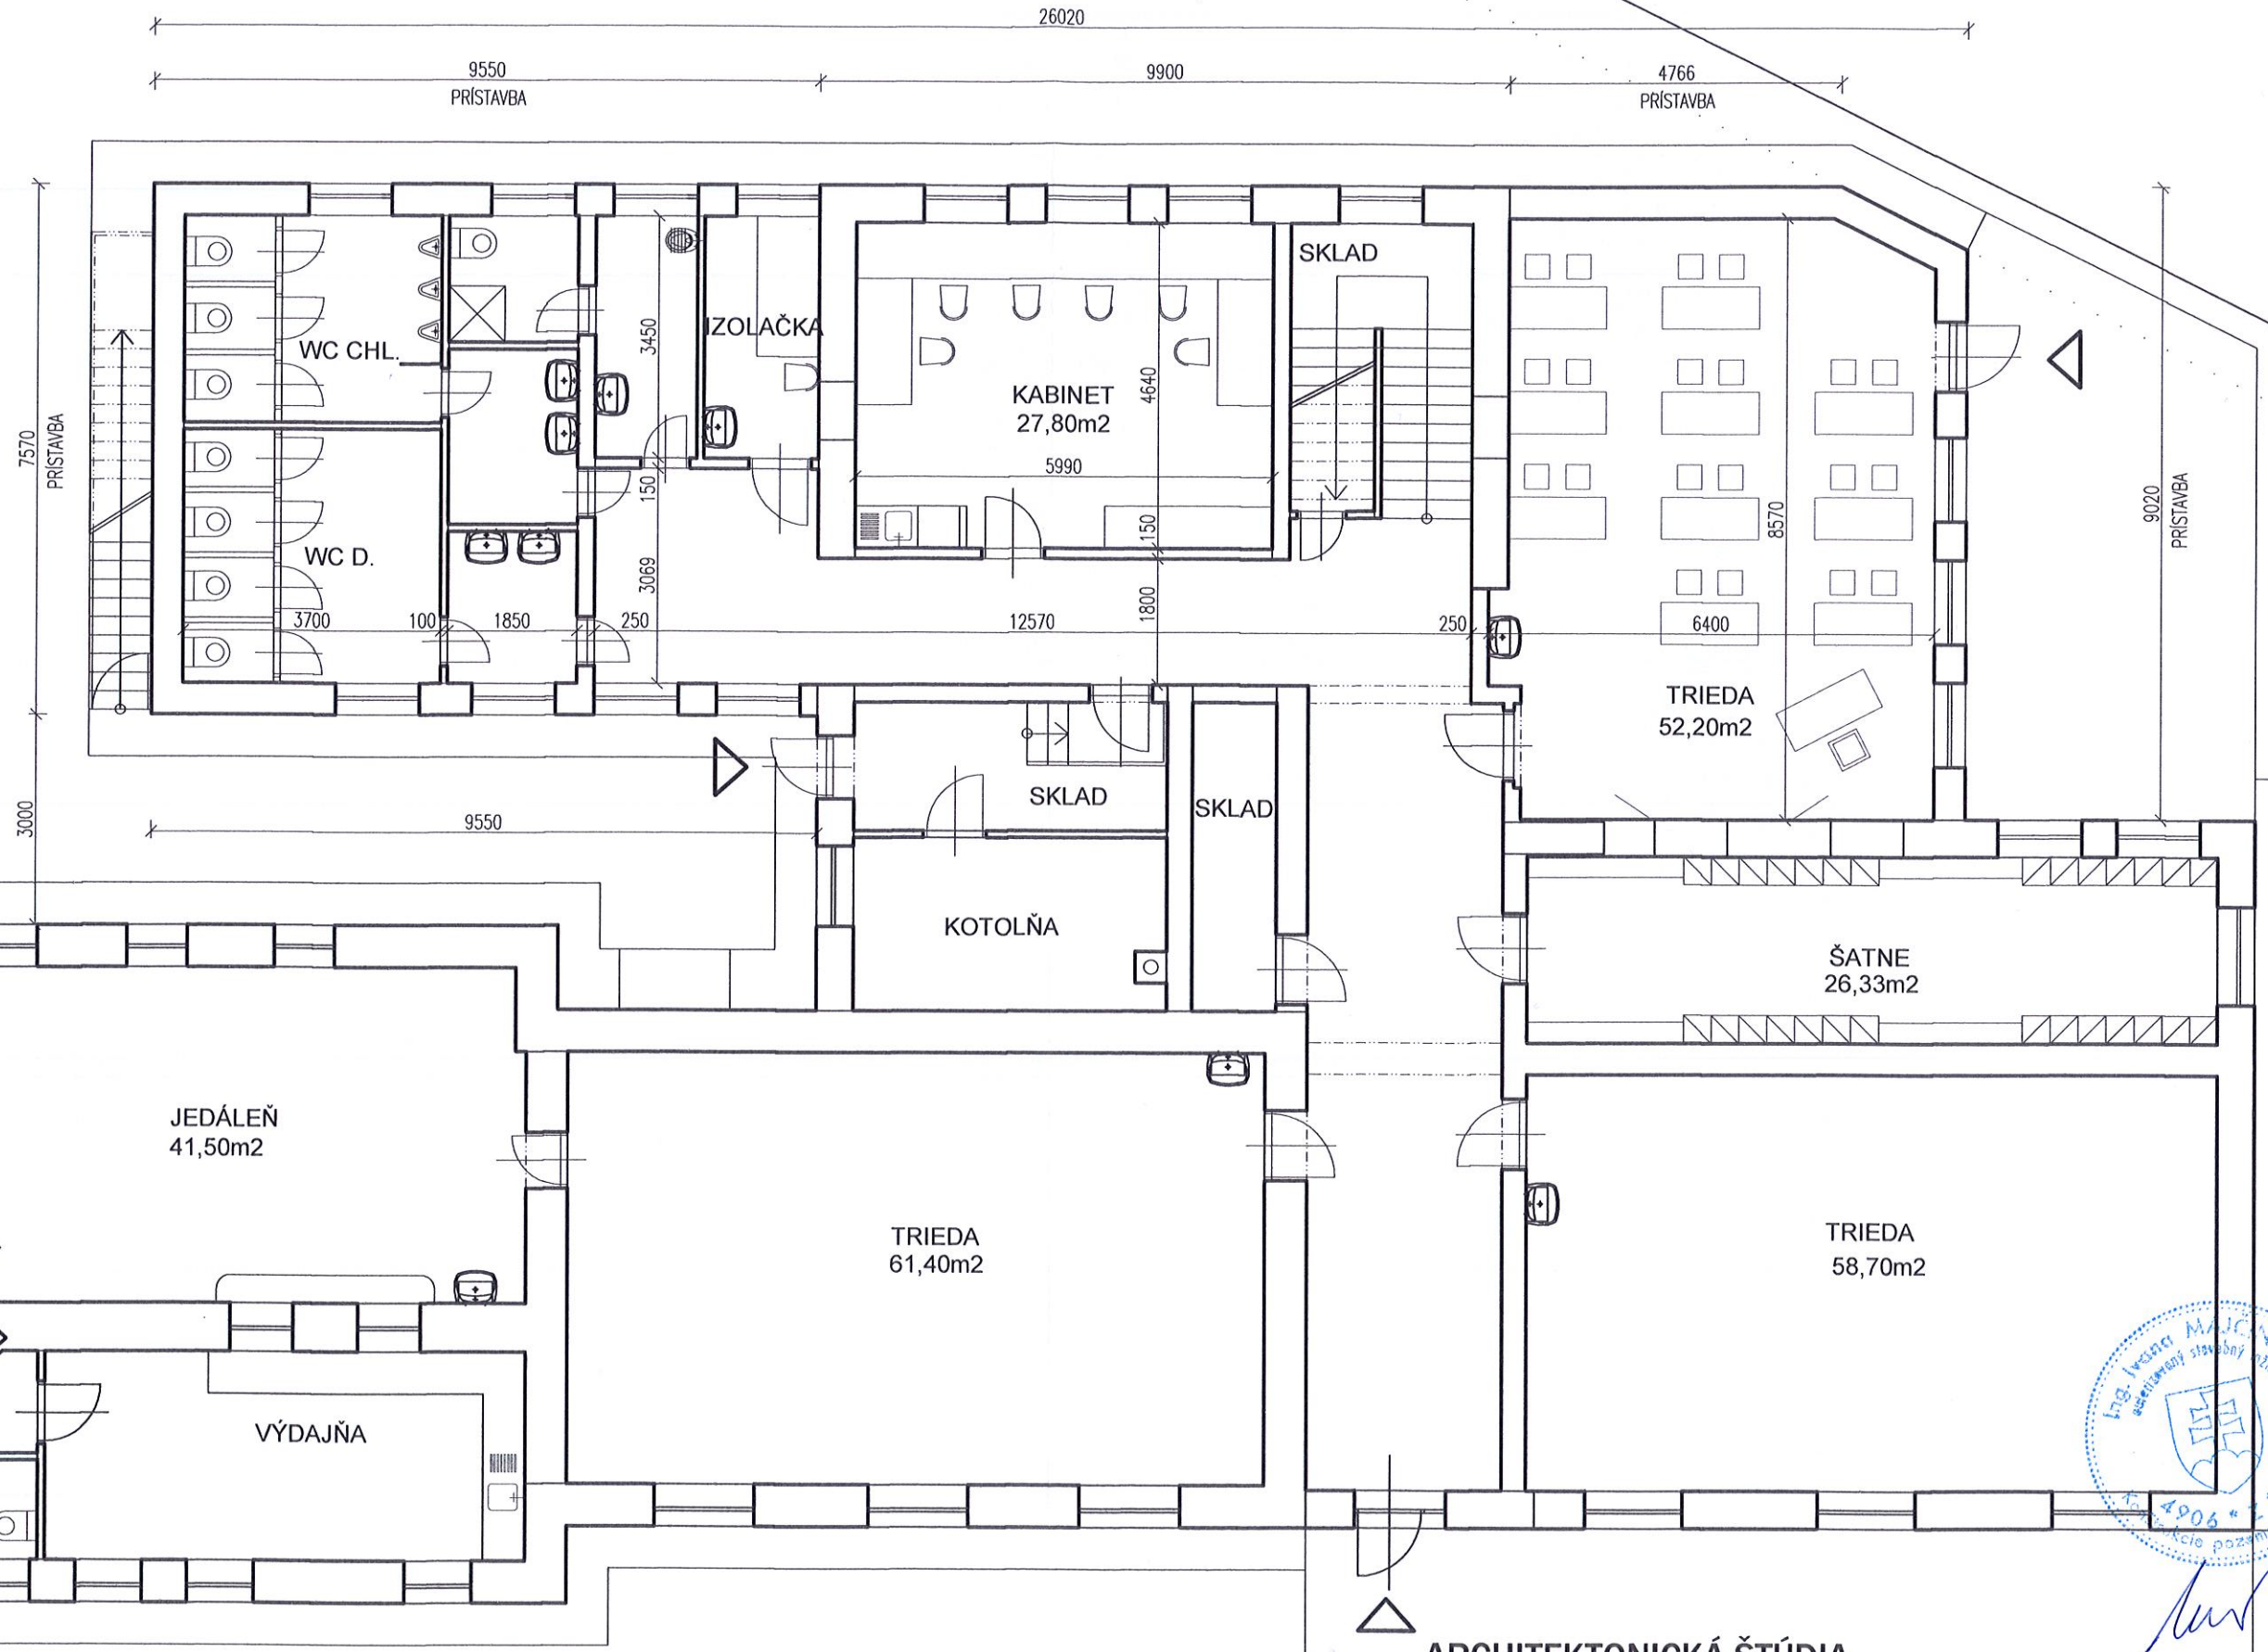

ARCHITEKTONICKÁ ŠTÚDIA
PRÍSTAVBA A STAVEBNÉ ÚPRAVY ZÁKLADNEJ ŠKOLY, KUNERAD


Pôdorys 1.NP

1

v.č.2

Pôdorys 2.NP

M 1:100

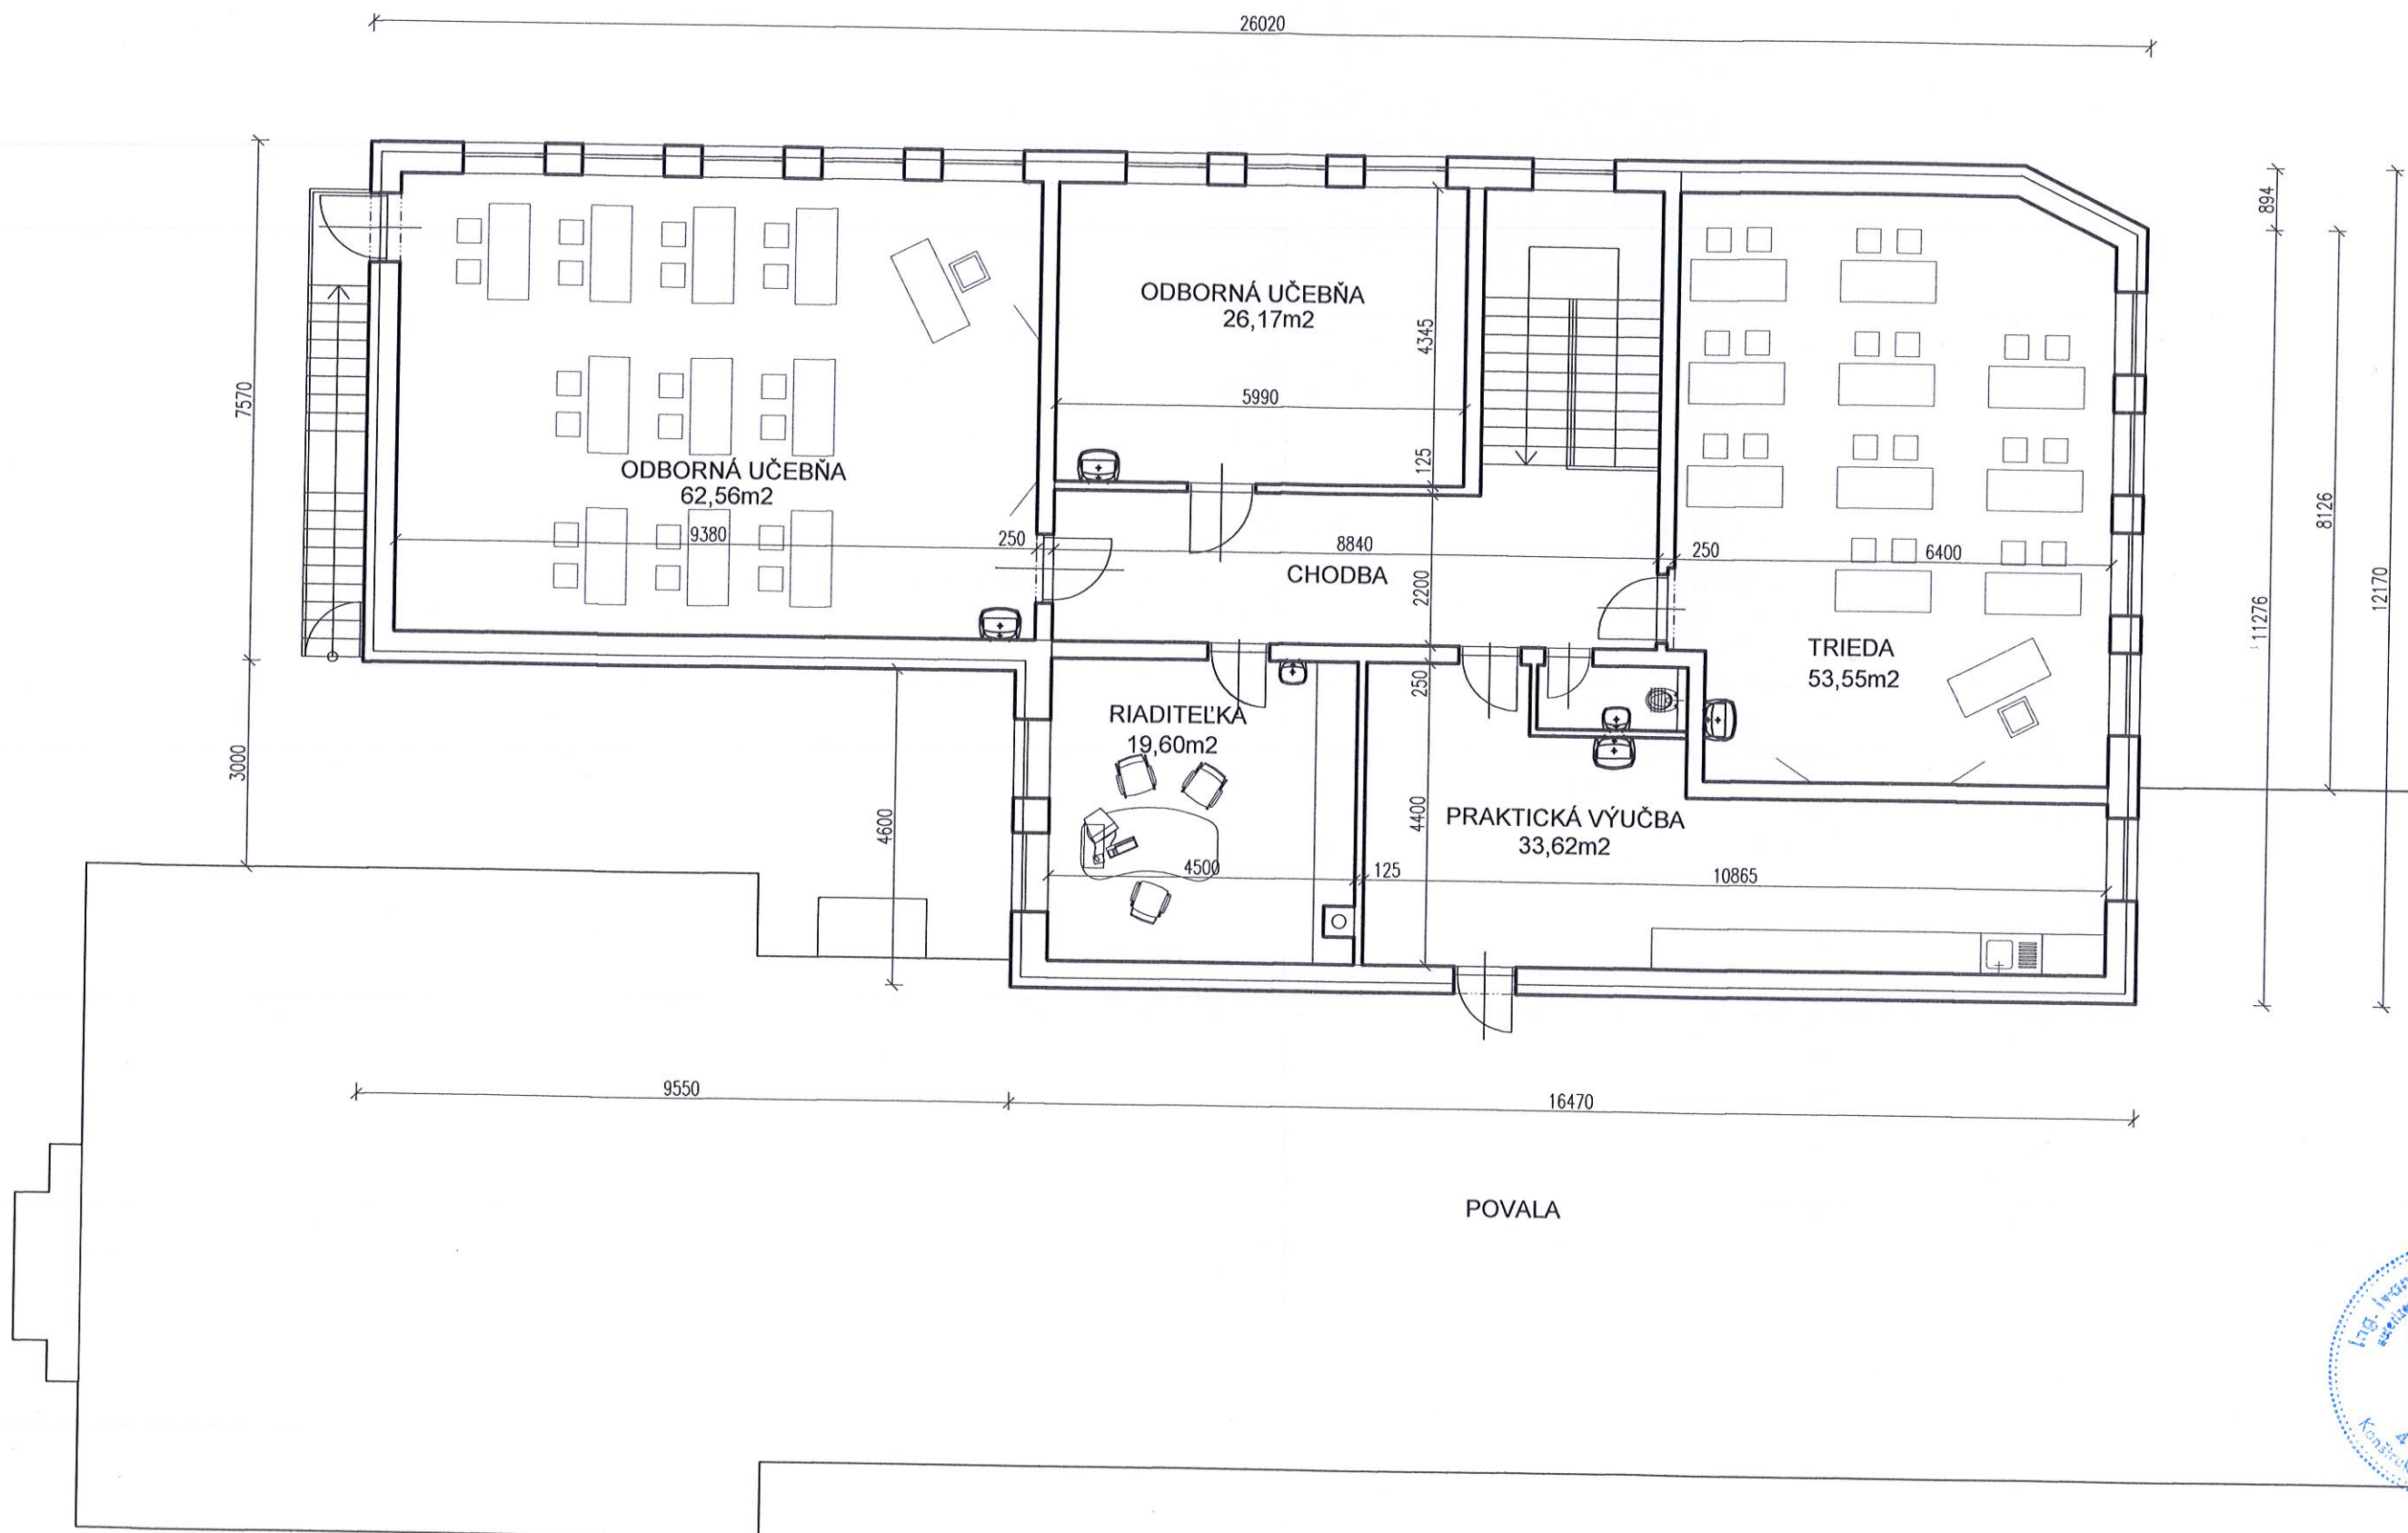


ARCHITEKTONICKÁ ŠTÚDIA

PRÍSTAVBA A STAVEBNÉ ÚPRAVY ZÁKLADNEJ ŠKOLY , KUNERAD

Pôdorys 2.NP



v.č.3

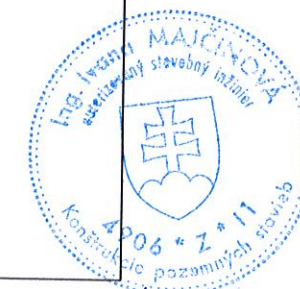

Iveta Majčinová

1

Rez A - A
M 1:100

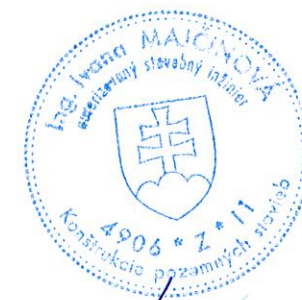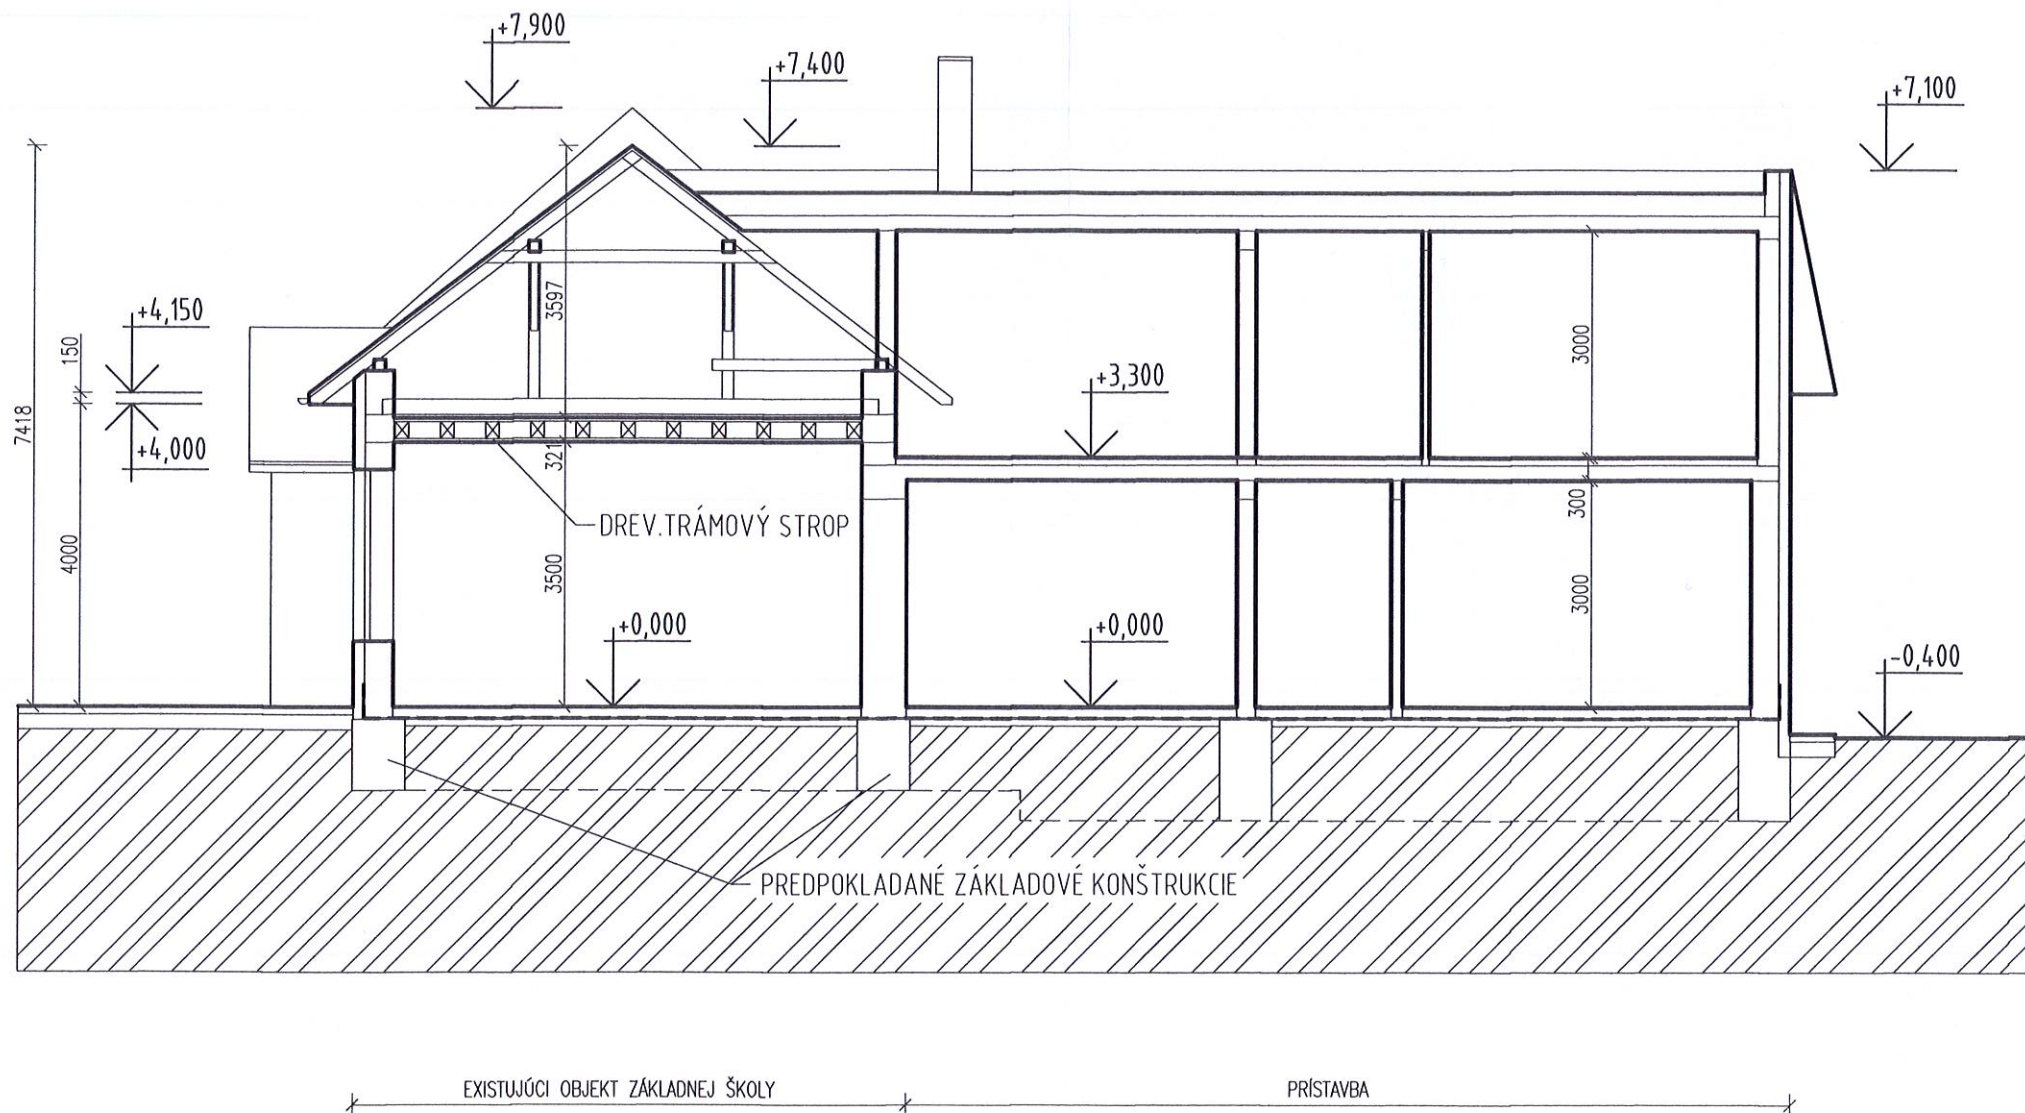

Iveta Mačinová

ARCHITEKTONICKÁ ŠTÚDIA


PRÍSTAVBA A STAVEBNÉ ÚPRAVY ZÁKLADNEJ ŠKOLY, KUNERAD

Rez A - A

v.č.4


POHĽAD ZÁPADNÝ /ULIČNÝ

M 1:100

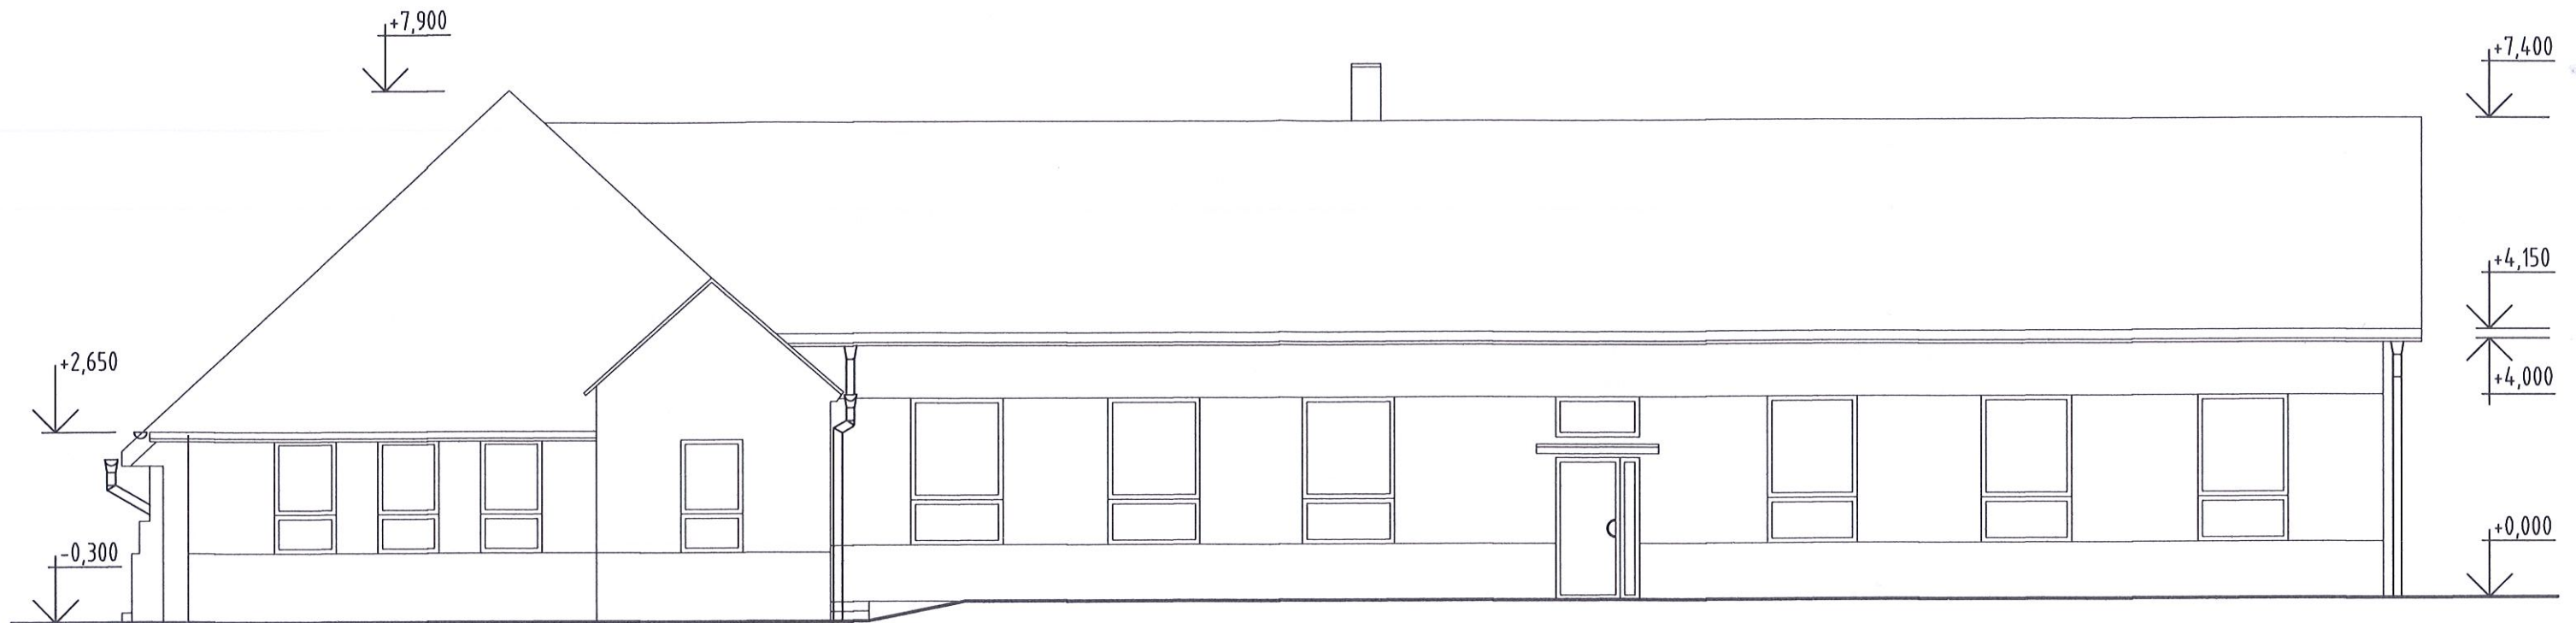

POHĽAD JUŽNÝ

M 1:100

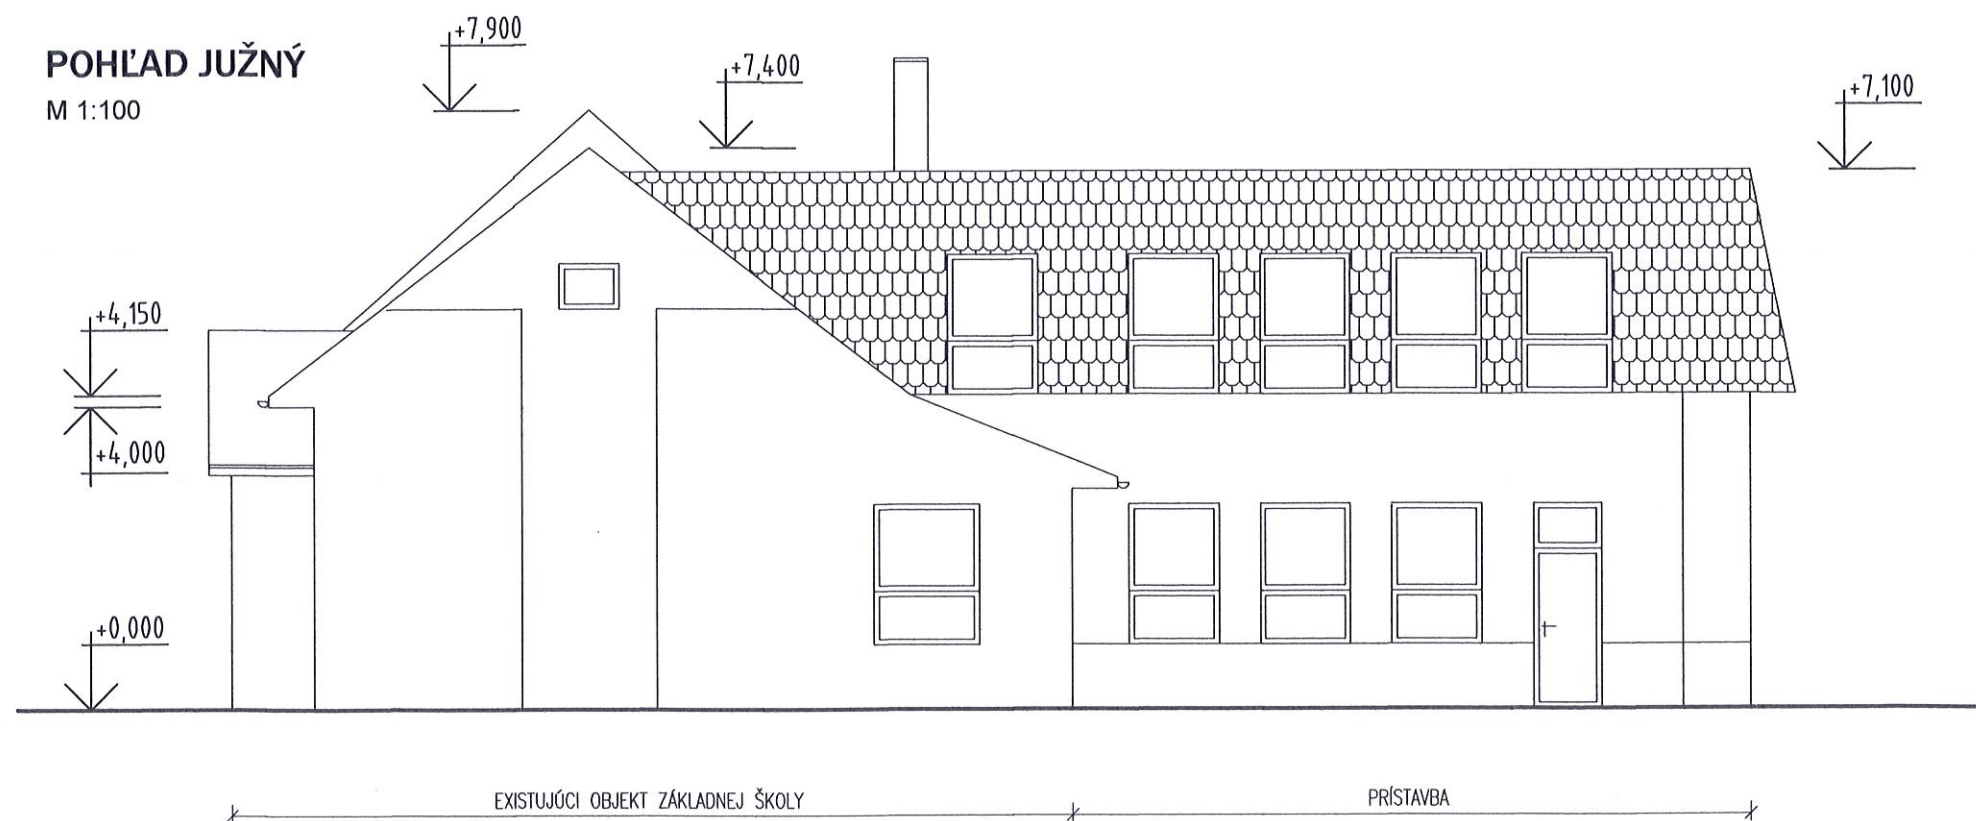

[Handwritten signature]

1

ARCHITEKTONICKÁ ŠTÚDIA


PRÍSTAVBA A STAVEBNÉ ÚPRAVY ZÁKLADNEJ ŠKOLY , KUNERAD

Pohľady

v.č.5


POHĽAD ZADNÝ

M 1:100

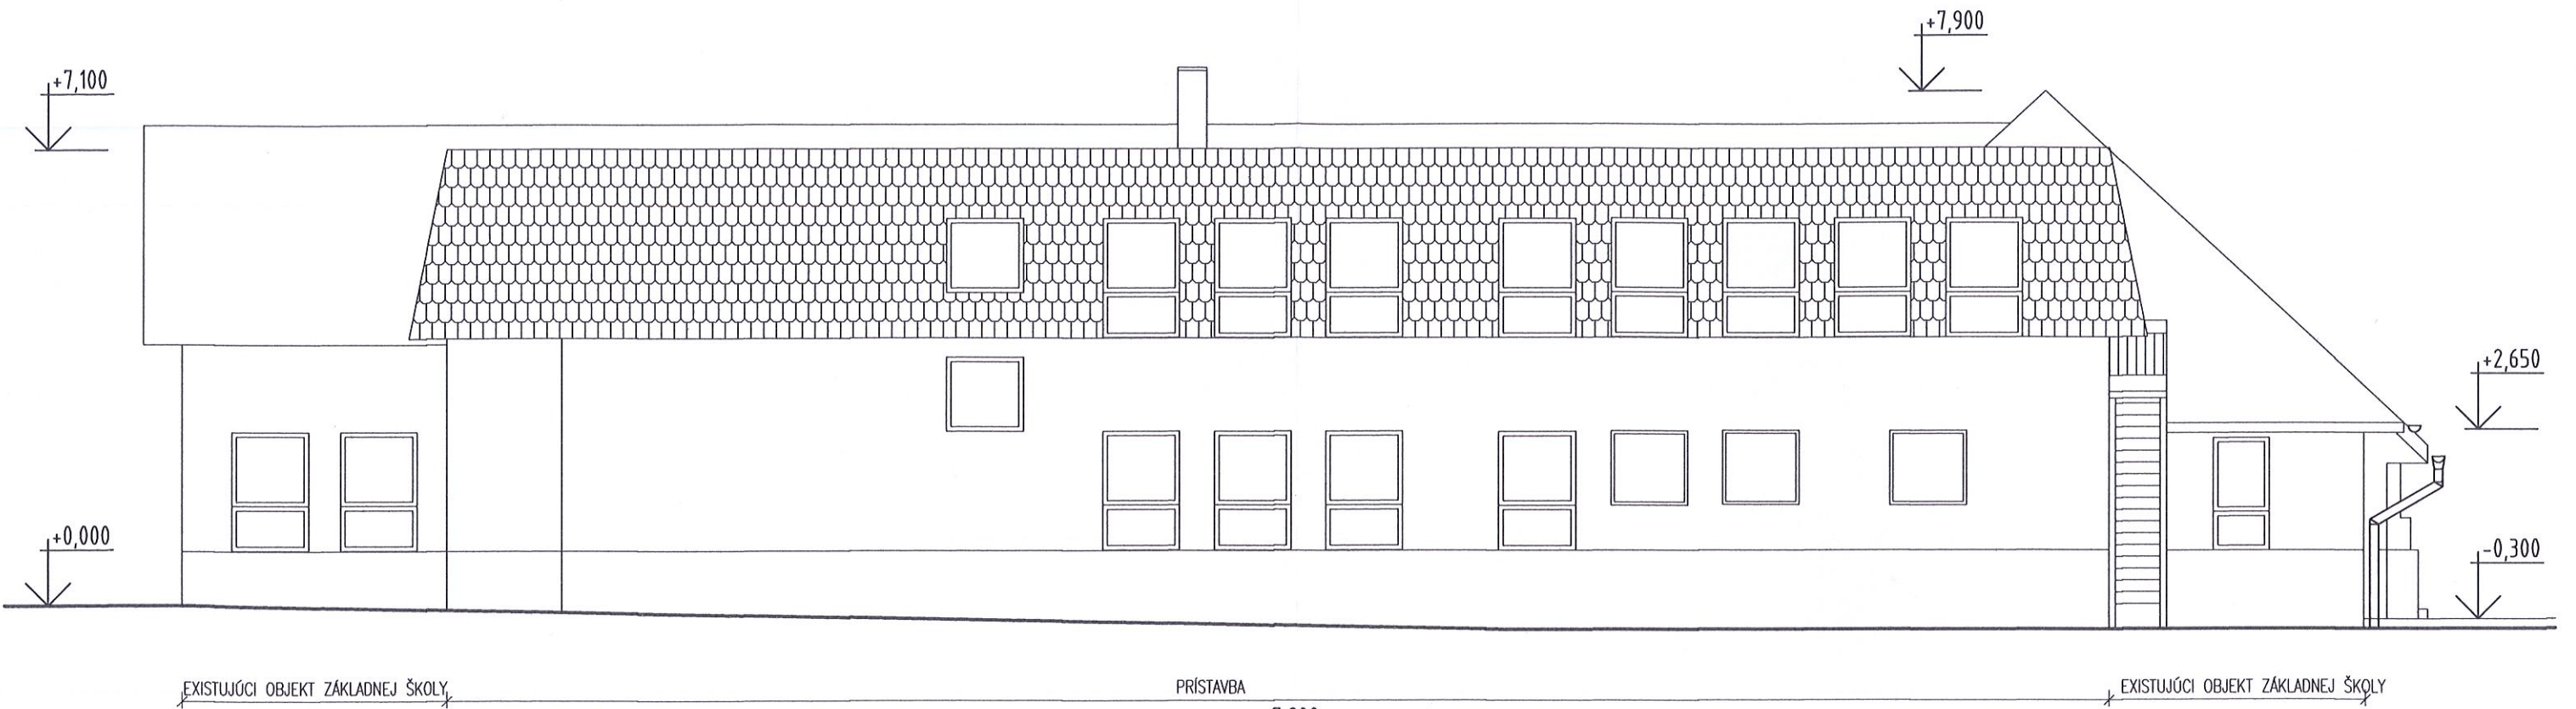

POHĽAD BOČNÝ

M 1:100

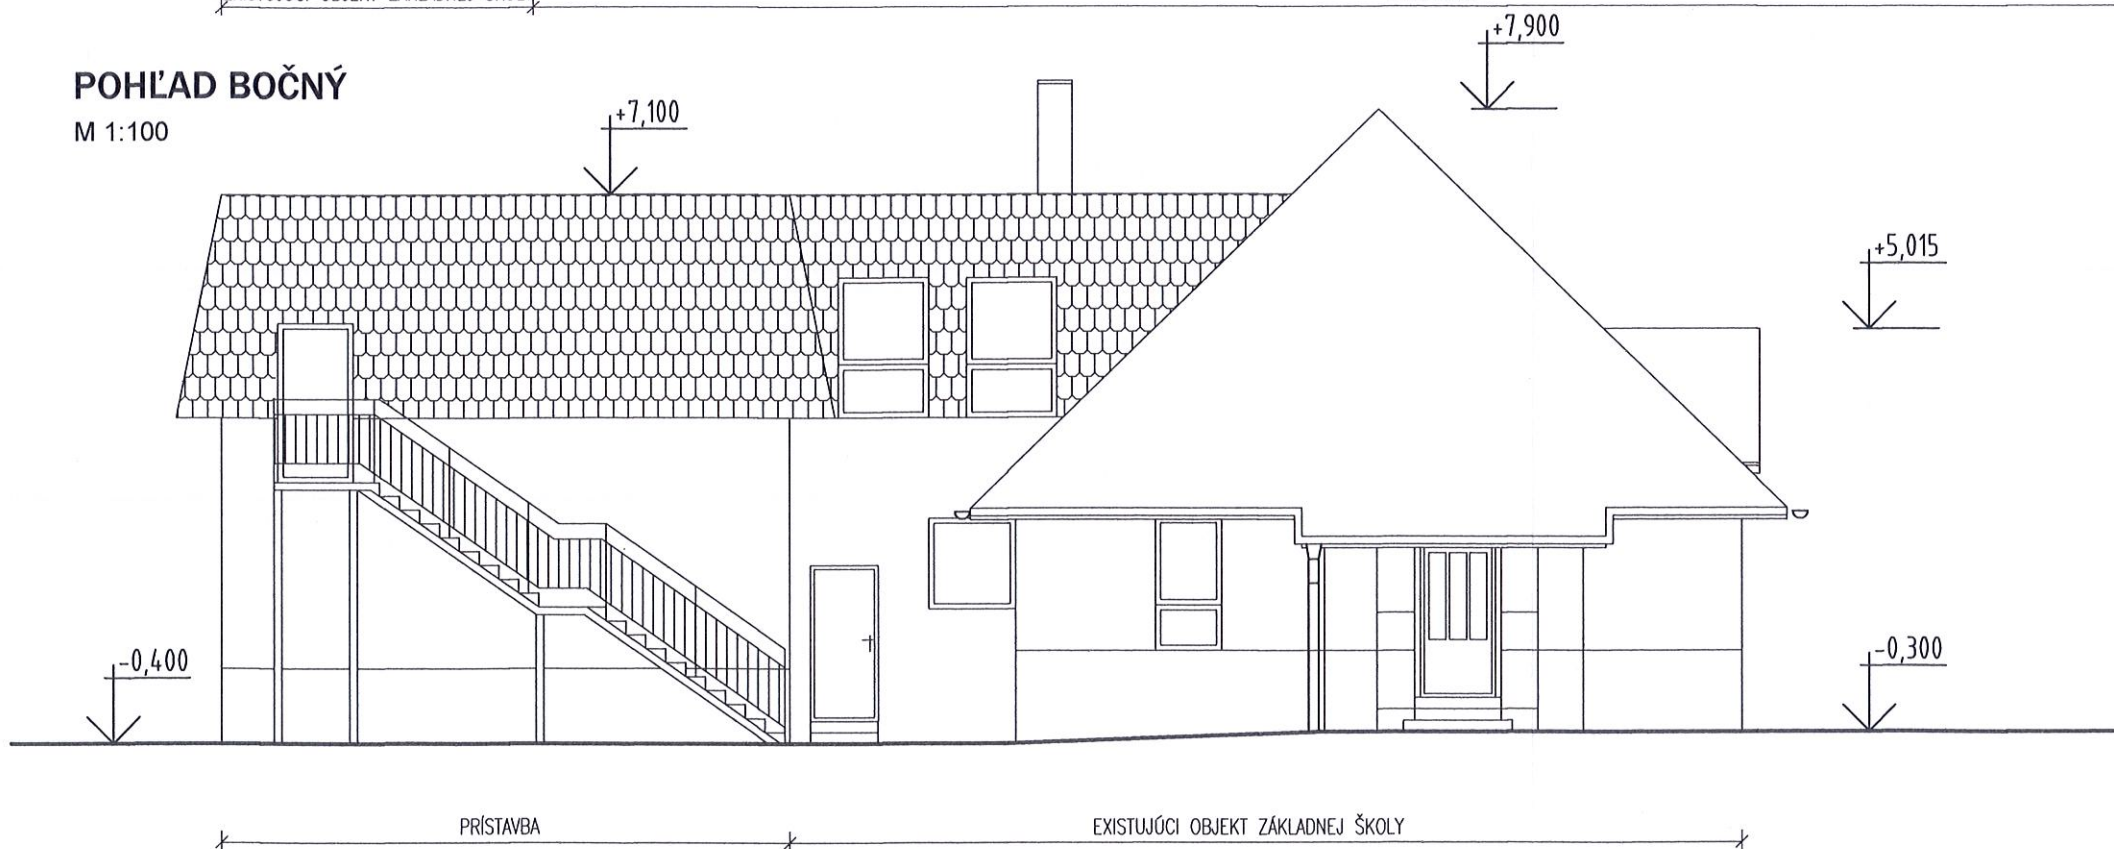

[Handwritten signature]

1

ARCHITEKTONICKÁ ŠTÚDIA

PRÍSTAVBA A STAVEBNÉ ÚPRAVY ZÁKLADNEJ ŠKOLY , KUNERAD

Pohľady

v.č.6