



Príloha č. 4: Protipovodňové opatrenia na vodnom toku v obci Kunerad, situácia č. 4

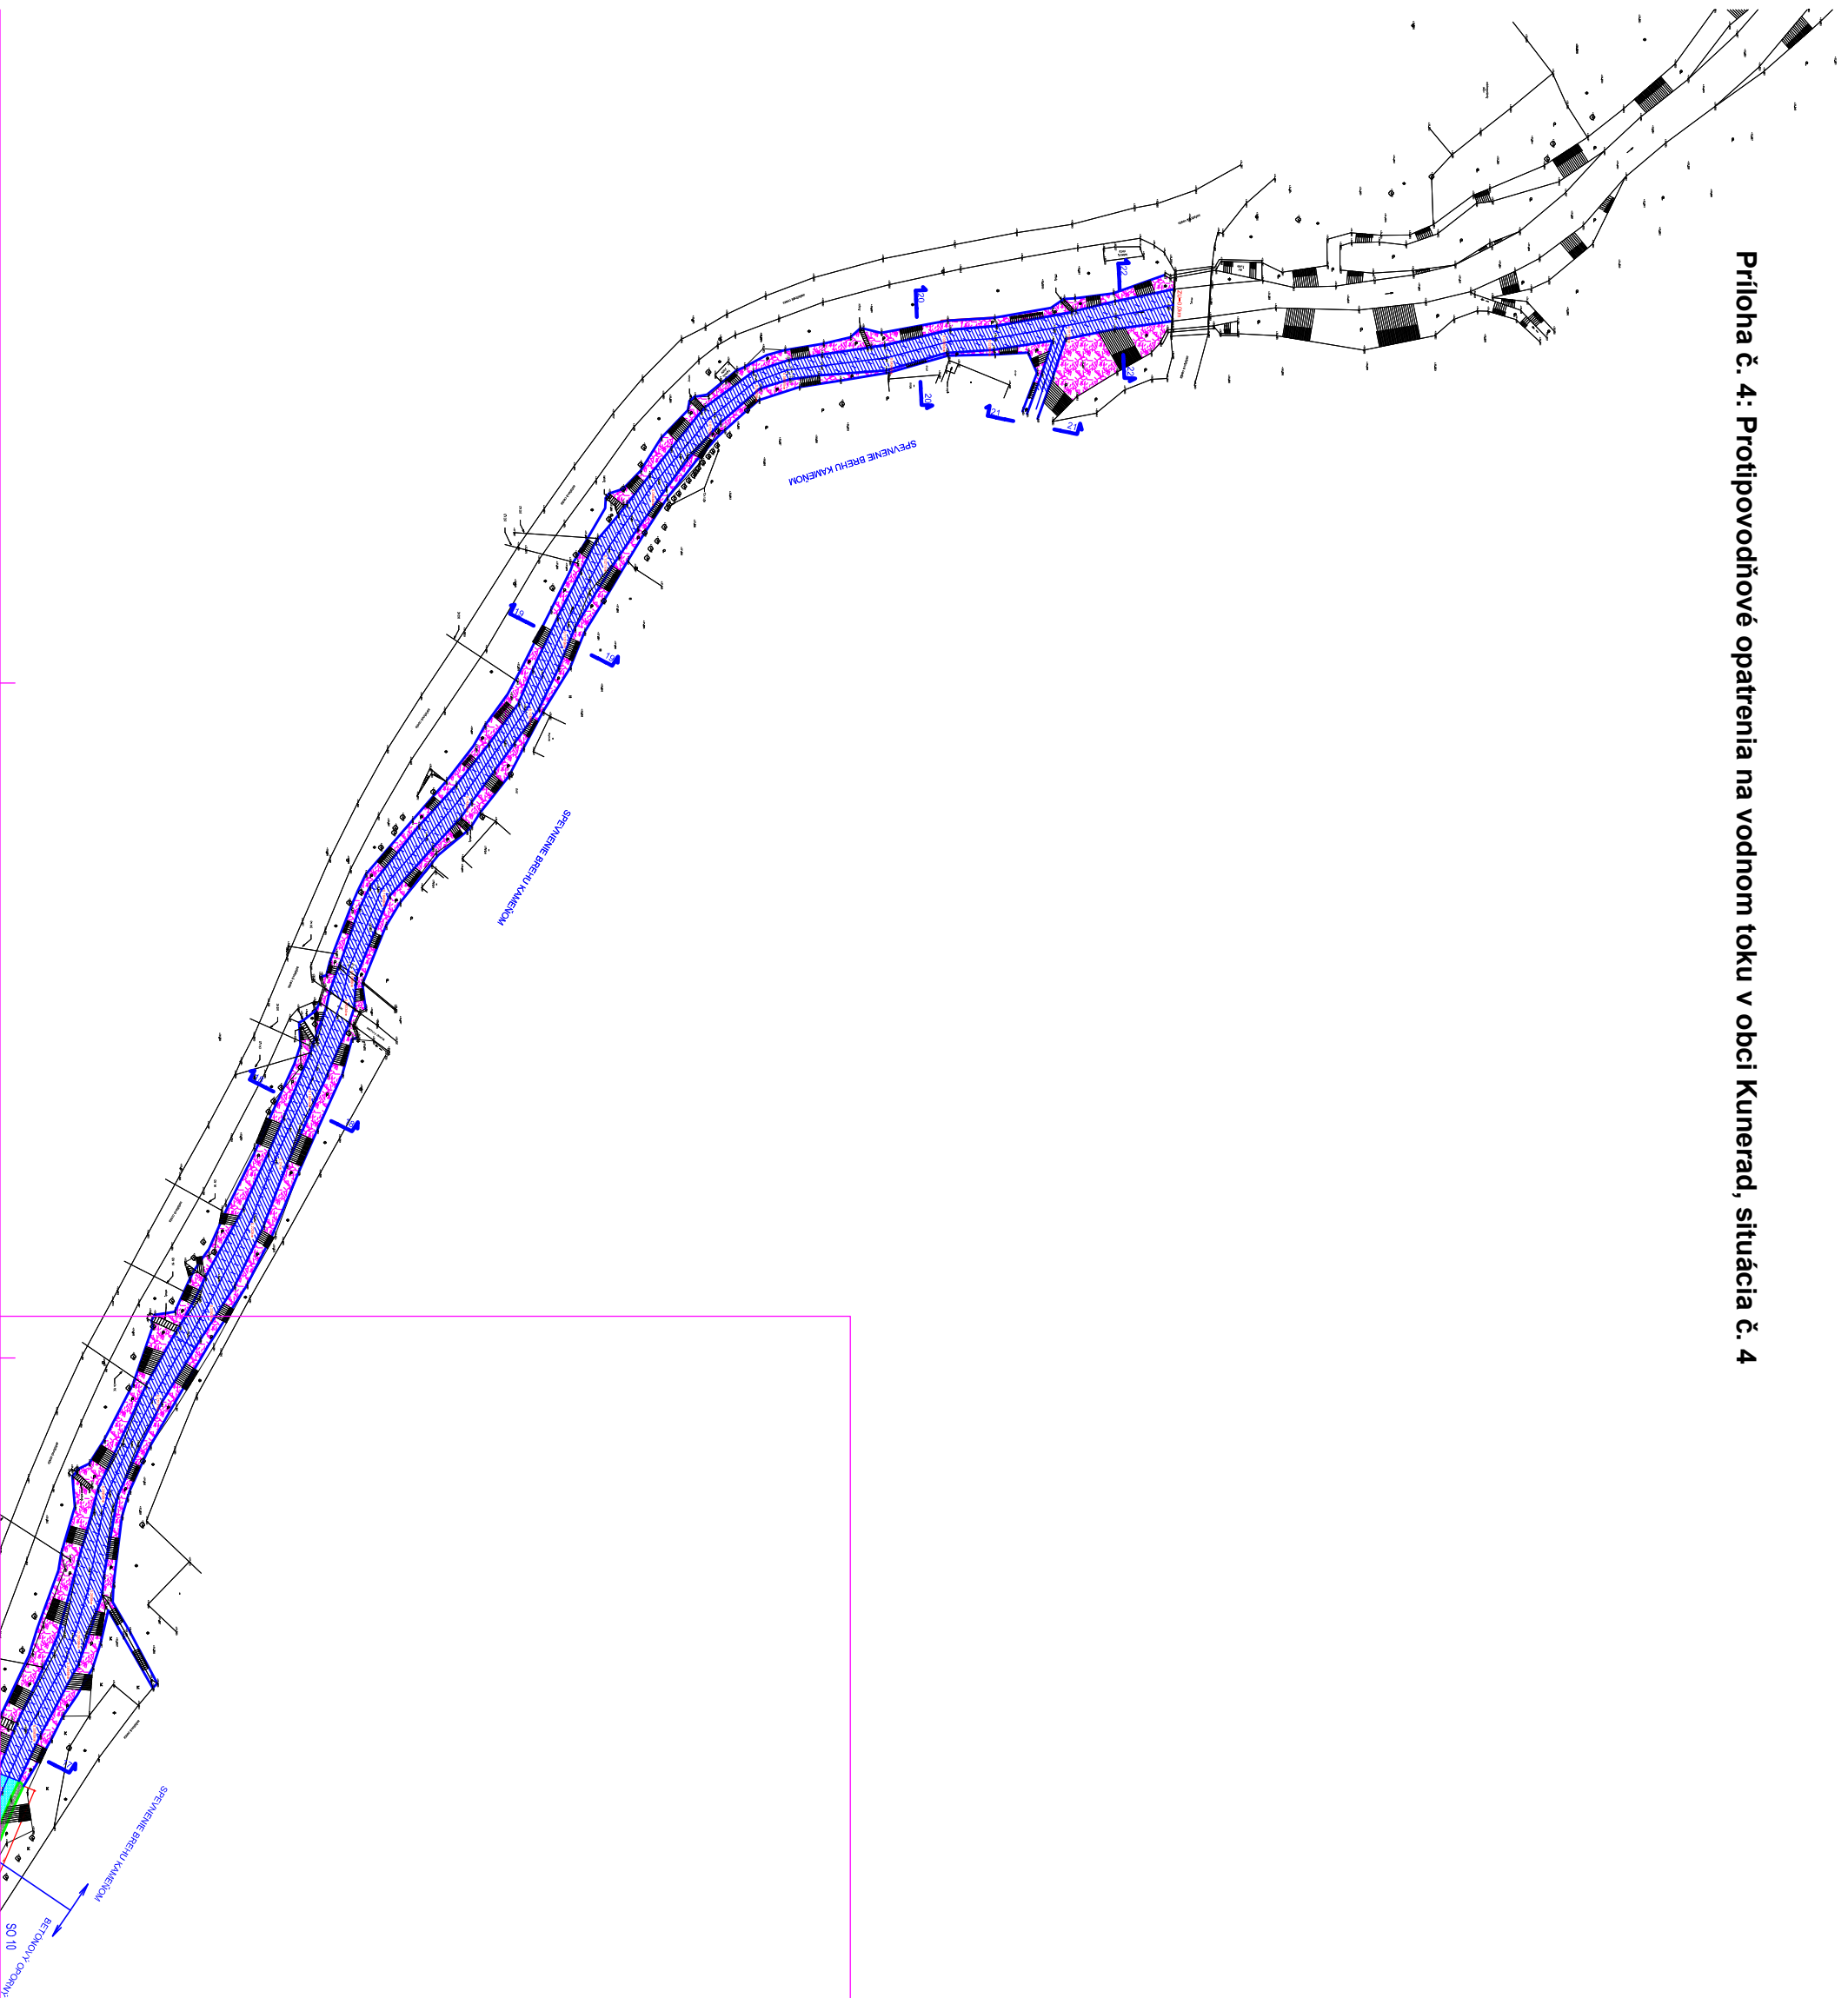

- LEGENDA:**
- ŽELEZOBETONOVÝ OPORNÝ MŪR
 - OPORNÝ MŪR TVORENÝ GABIONMI
 - HLADINÁ VODNEHO TOKU
 - VÝKOP PRE NOVÉ ZÁKLADY + KAMENNÉ DNO Z LOMOVÉHO KAMENĀ
 - KAMENNÉ DNO Z LOMOVÉHO KAMENĀ
 - KAMENNÉ DNO Z LOMOVÉHO KAMENĀ
 - KAMENNÉ DNO Z LOMOVÉHO KAMENĀ, KAMENĀ UKLADANÝ DO BETONOVÉHO LÔŽKA
 - ORVLAD Z LOMOVÉHO KAMENĀ DO BETONOVÉHO LÔŽKA

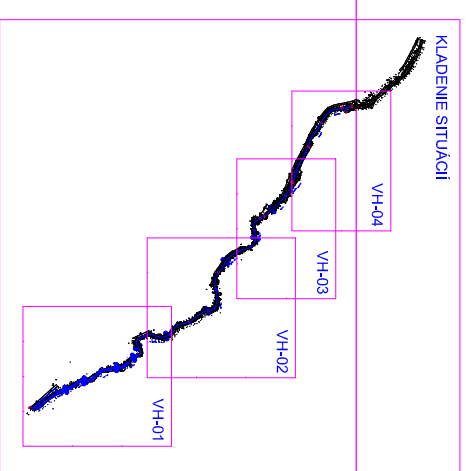

STAVBA	NÁZOV	STRANA	PRÍLOHA

vypracoval/autor:	Martin MATUŠEK	ZML - Projekt, spol. s r.o.
kontrola:	Ing. Miroslav REIS	Karpeláš 84029A, 010 08 Zlina
kompletoval:	Martin MATUŠEK	e-mail: zml@zmlprojekt.sk web: www.zmlprojekt.sk
stavba:	REALIZAČNÝ PROJEKT	ZAK. ČÍSLO: 08S-114
objekt:	VOJNÉ HOSPODÁRSTVO	
projektant:	Ing. Martin FRUŠA, PhD.	

projekt:	Protipovodňové opatrenia na vodnom toku v obci Kunerad	MIESTO: 1380	ZAK. ČÍSLO: 08S-114
objekt:	V obci Kunerad	STRANA: 11.02/11	PRÍLOHA: 4
stavba:	Stúdiá č.4	FORMÁT: A4	VH-04