


Exist. priehradová  
trafostanica  
253/ts/kunerad.cerpacka

Nižovs

Zemné káblové vedenie NNK  
(N)AYY-J 3x240+120 SM/SM  
OPTOCHRÁNIČKA  
Dĺžka trasy: -385m-

Zemné káblové vedenie NNK  
(N)AYY-J 3x240+120 SM/SM  
OPTOCHRÁNIČKA  
Dĺžka trasy: -150m-

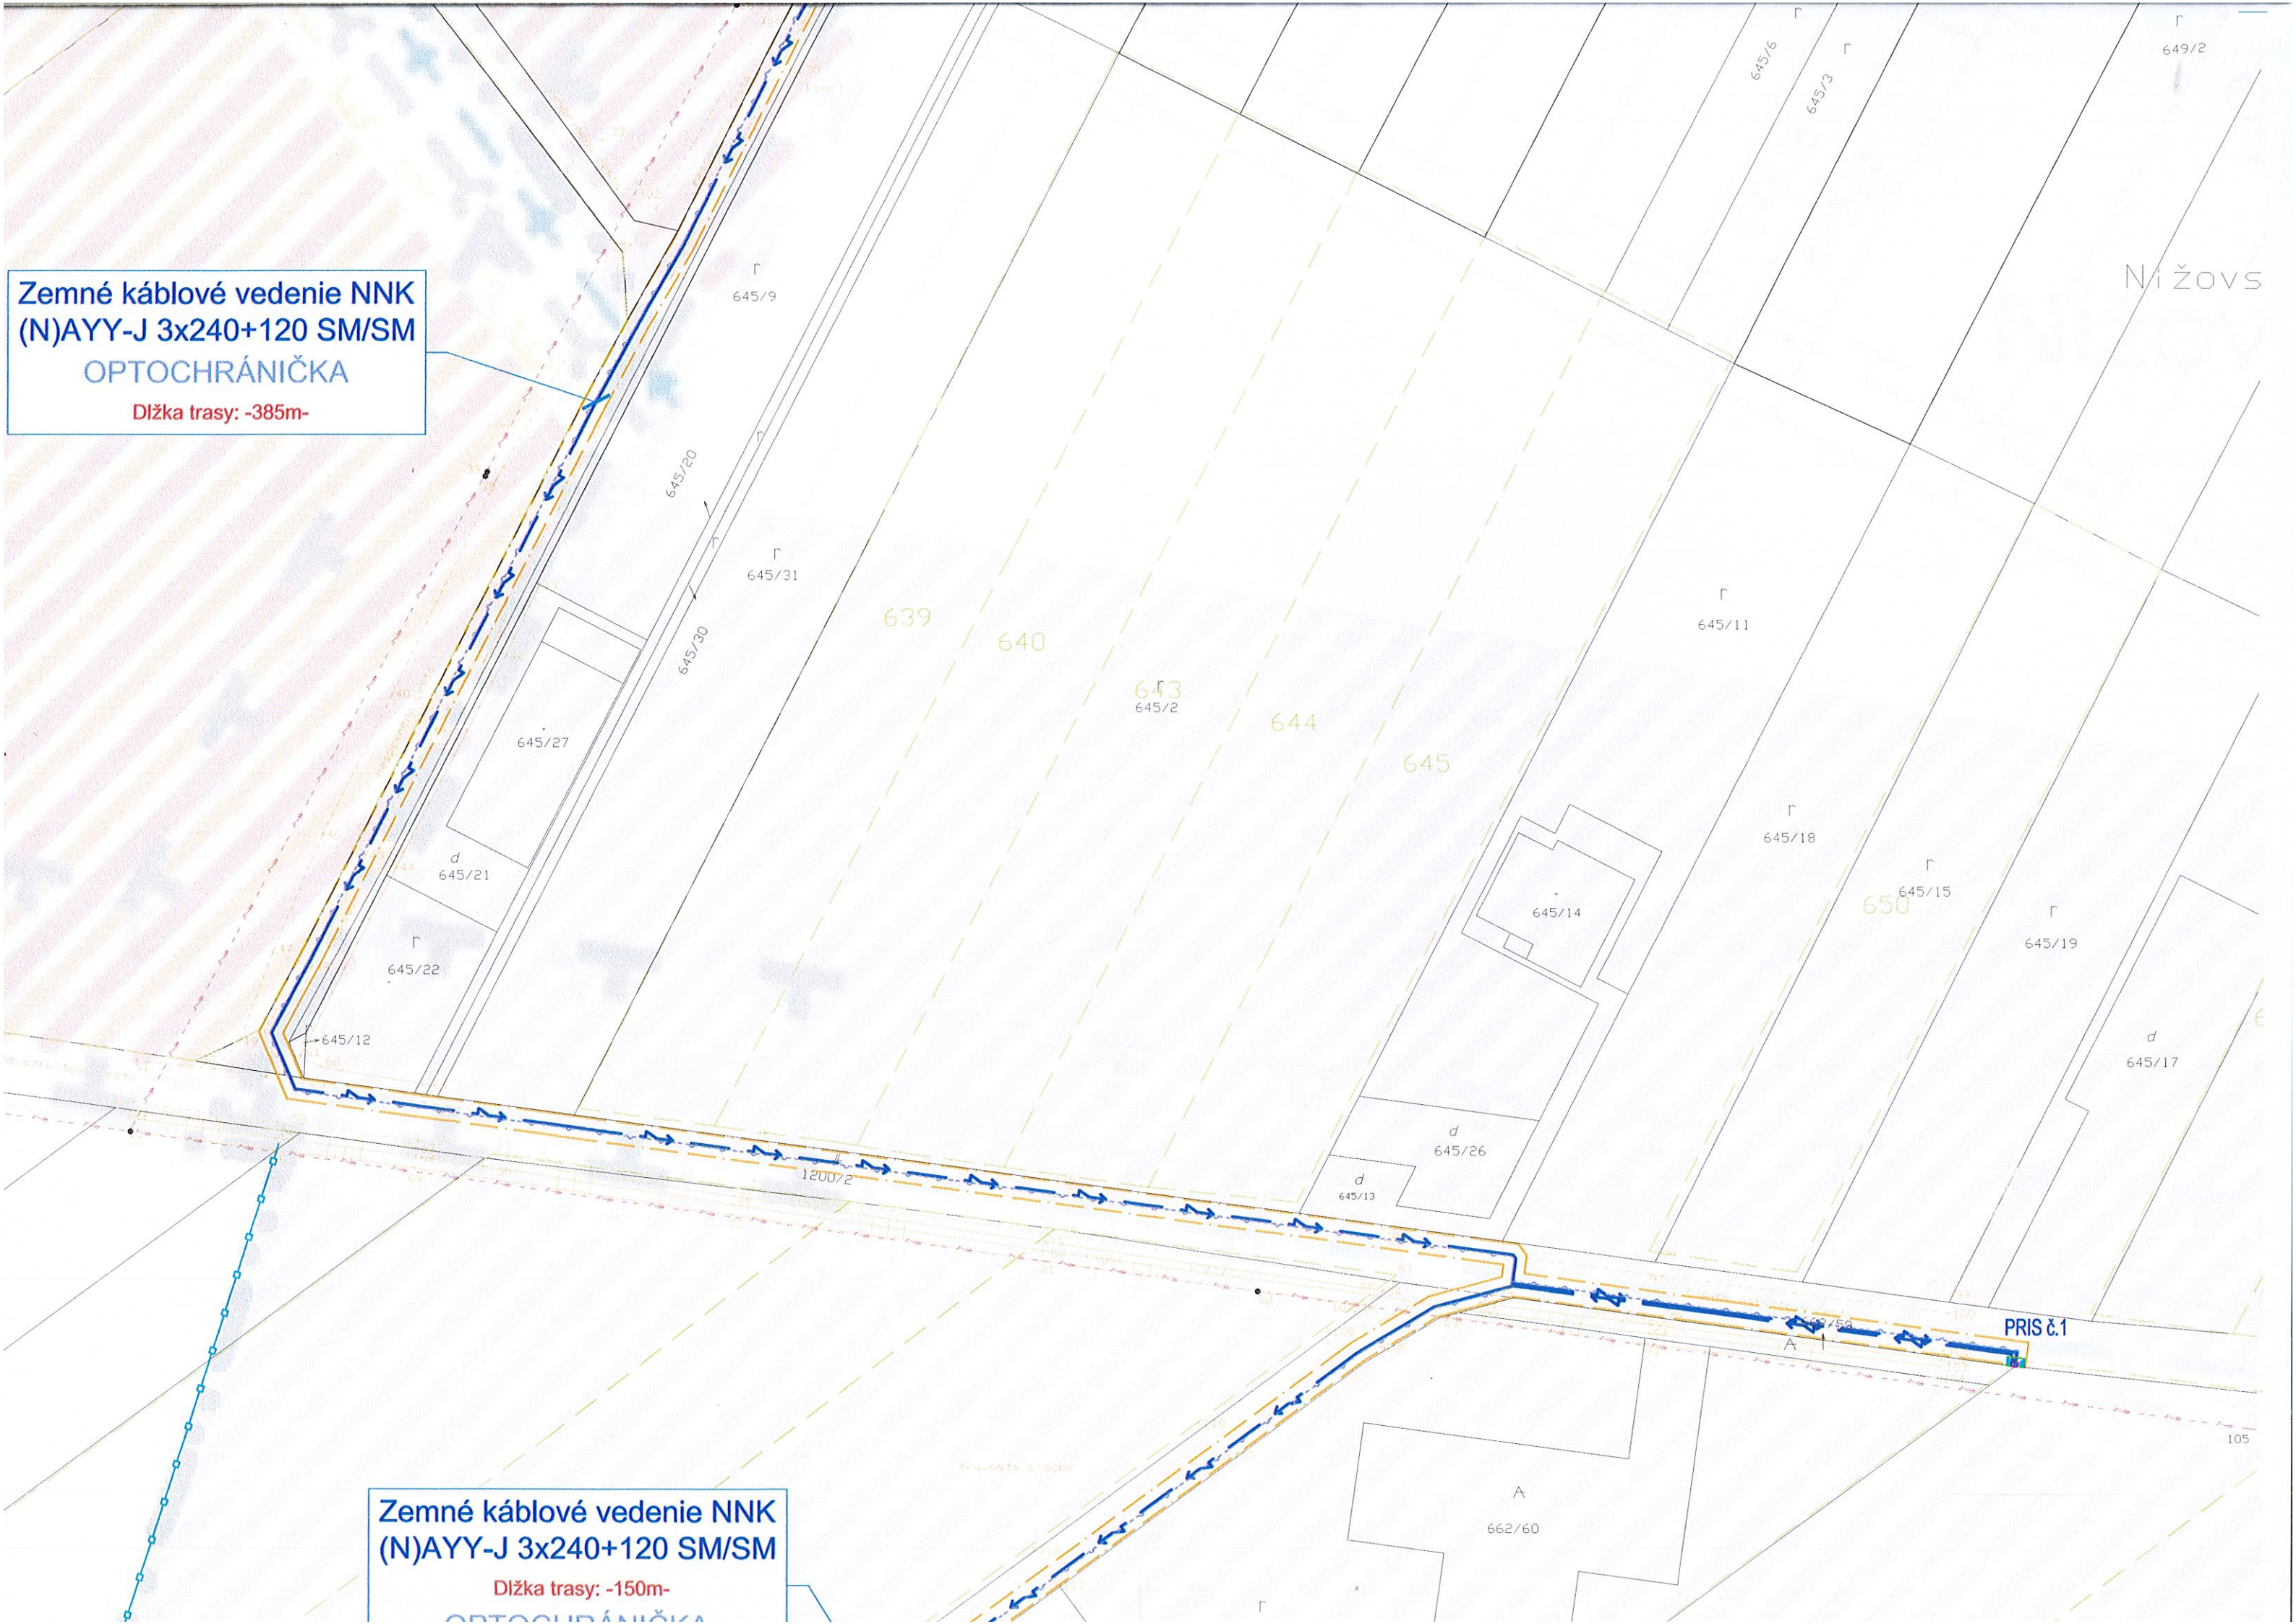

DIžka trasy: -101m-

Hranica zastaveného územia  
Zmeny a doplnky č1 (2013)

Pod Skalkou

PRIS č.2

662/48

662/49

647


662/47

655

656

661

662/4

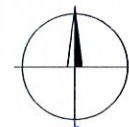

TECHNICKÝ NÁVRH: <b>14621</b>		SPRACOVATEL TN: Ing. Dávid Motyka, PhD.	PROJ. MANAŽÉR František Vacko
VYPRACOVAL Ing. Štefan Binó	ZODP. PROJ. PROF. Ing. Štefan Binó		KONTROLOVAL
OKRES: <b>Žilina</b>		OBEC: <b>Kunerad</b>	
STAVEBNÍK: Stredoslovenská distribučná, a.s., Pri Rajčianke 2927/8, 010 47 Žilina		FORMAT	<b>9 A4</b>
STAVBA: <b>14209 – KUNERAD– NA CHOTÁRI: ROZŠÍRENIE NNK</b>		DATUM	<b>03.02.2022</b>
OBJEKT: <b>Rozšírenie NNK</b>		STUPEN	<b>DUR/DSP</b>
		MERITKO	<b>1:500</b>
		REVIZIA	<b>**</b>
		ZAK.ČÍSLO:	<b>2000103653</b>
Situácia		ARCHIVNÉ ČÍSLO	Č.VYKRESU
		<b>21e15</b>	<b>101z</b>

**BINO s.r.o.**  
 Jaseňová 3223/34  
 010 07 ŽILINA  
 tel: 0903 503 744  
 e-mail: bino@bino.sk