
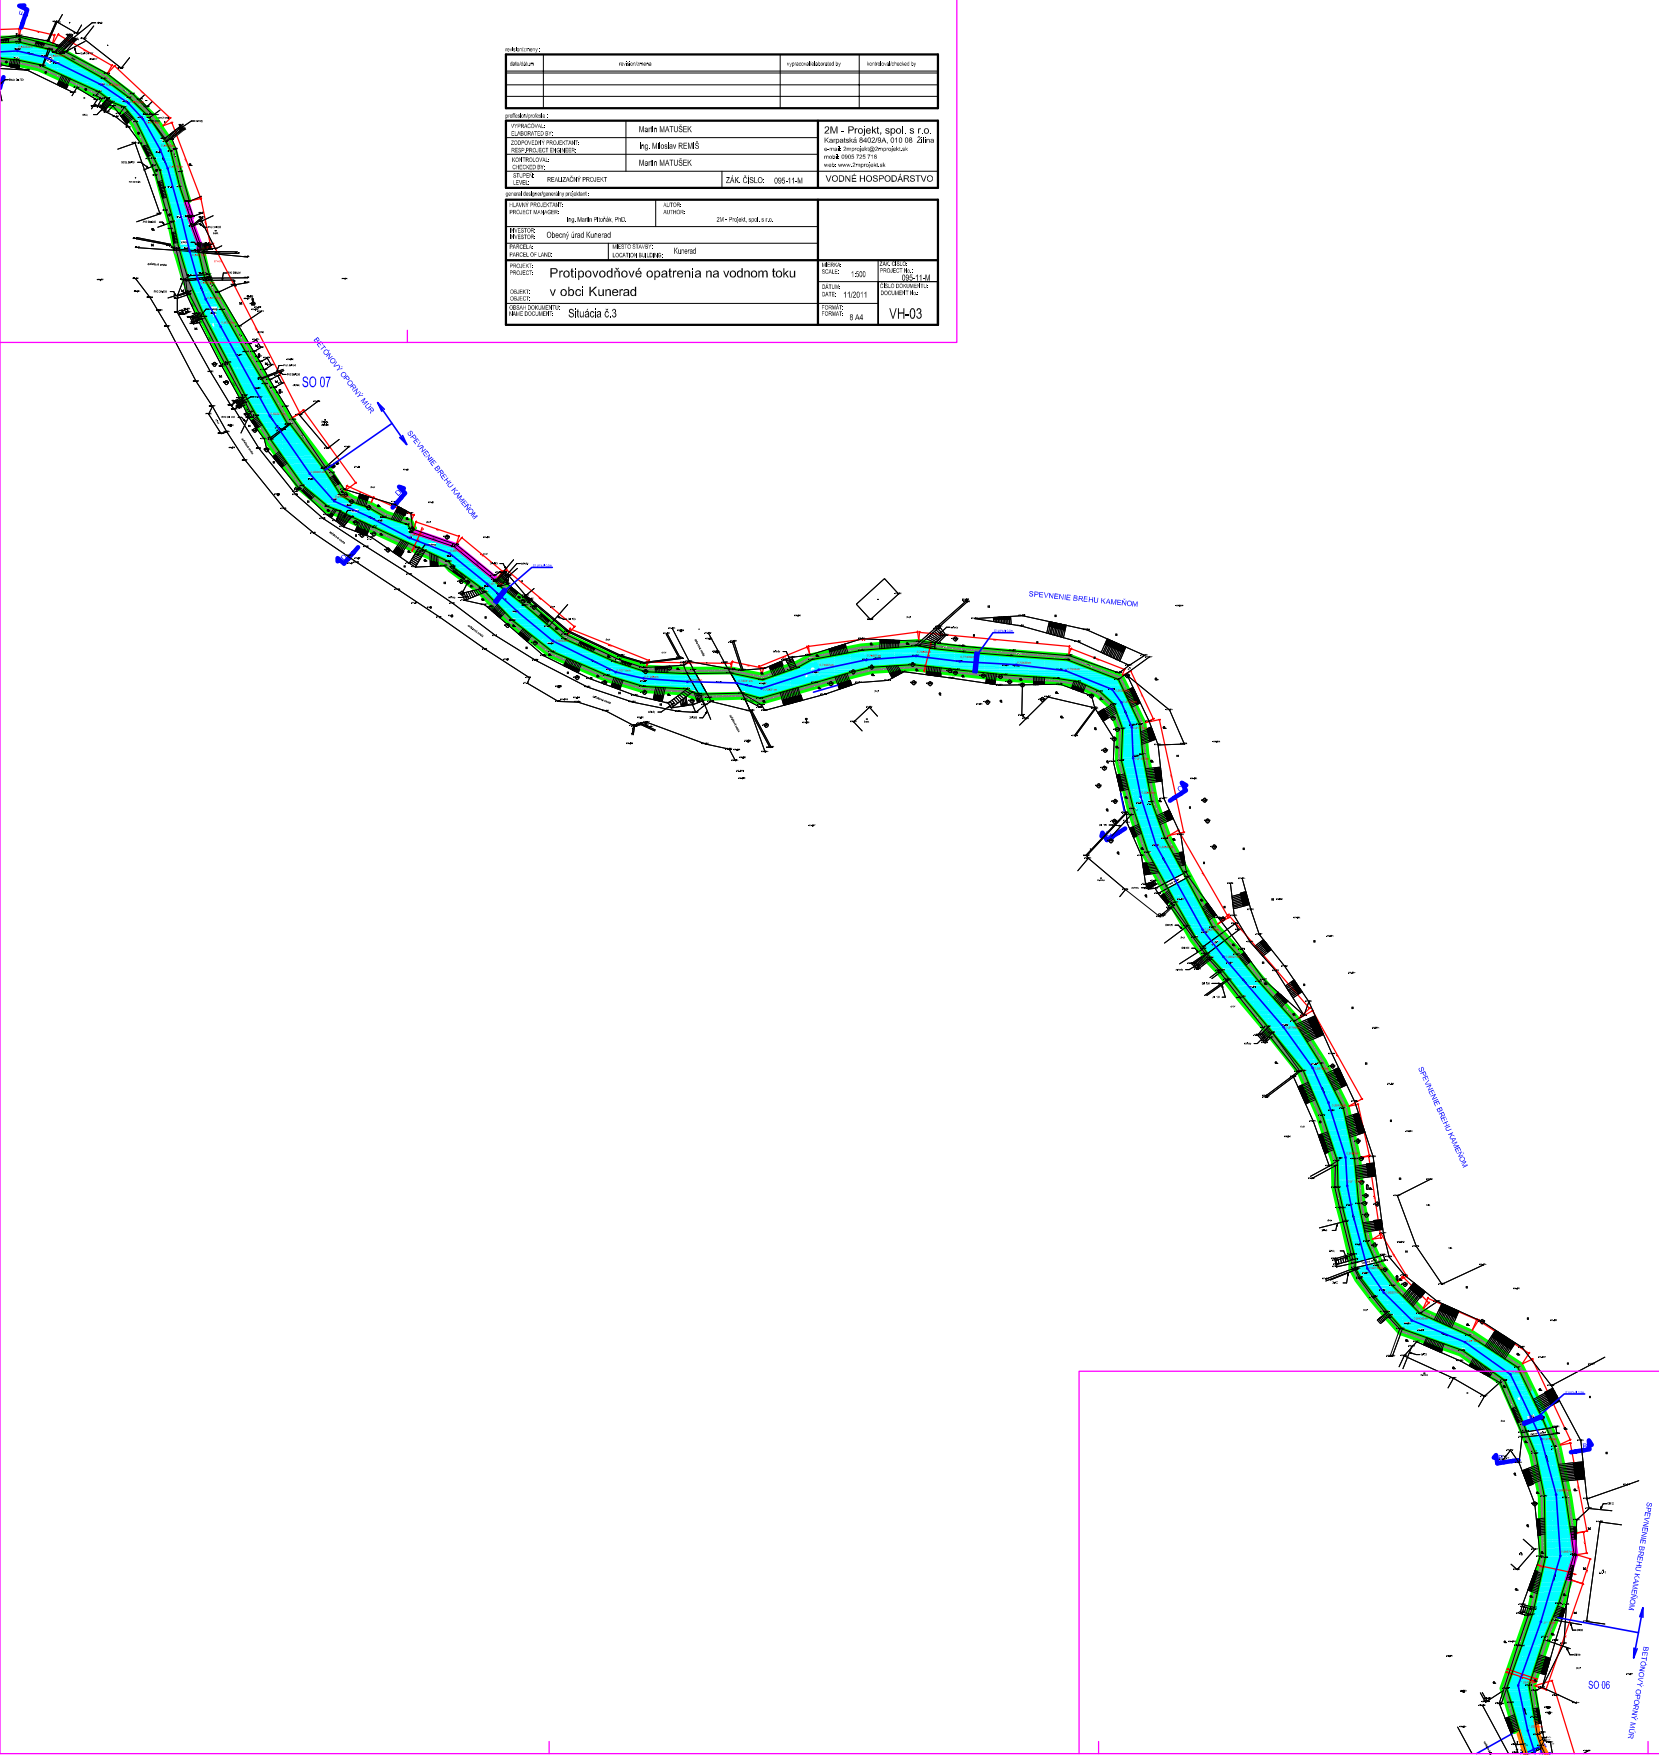




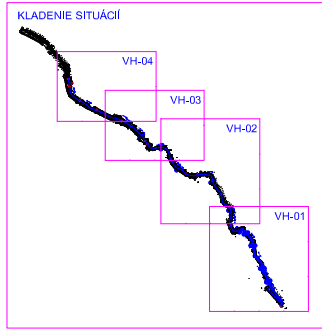


LEGENDA:

- ŽELEZOBETÓNOVÝ OPORNÝ MŮR
- OPORNÝ MŮR TVORENÝ GABIONMI
- HLADINA VODNÉHO TOKU
- VÝKOP PRE NOVÉ ZÁKLADY + KAMENNÉ DNO Z LOMOVÉHO KAMEŇA
- KAMENNÉ DNO Z LOMOVÉHO KAMEŇA
- KAMENNÉ DNO Z LOMOVÉHO KAMEŇA
- KAMENNÉ DNO Z LOMOVÉHO KAMEŇA, KAMEŇ UKLADANÝ DO BETÓNOVÉHO LÔŽKA
- OBKLAD Z LOMOVÉHO KAMEŇA DO BETÓNOVÉHO LÔŽKA

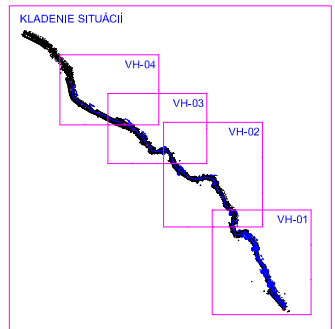

